



Prospetto 1 Progetto
scala 1:100

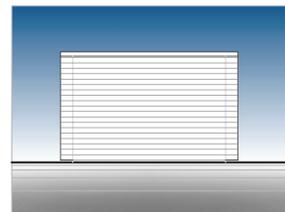

Prospetto 2 Progetto
scala 1:100

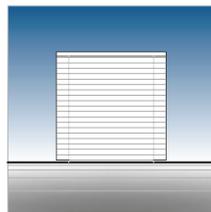

Prospetto 3-4 Progetto
scala 1:100

Requisiti conformi al Regolamento Locale d' Igiene:


- allacciamenti ai servizi tecnologici (energia elettrica, acqua e fognatura);
- **Locale Bagno per il pubblico:**
dimensioni minime 1.80 x 1.80
altezza minima m 2.40
adeguata aereoilluminazione come da Regolamento Locale d'Igiene;



Pianta bagno Progetto
scala 1:100

unità	piano	n°	descrizione	dim. locale	aree finestrate	tot sup. fin.	R.I.L. (mm. 0,125)	verifica	aree apribili	tot sup.ventil.	R.vent. (mm. 0,100)	verifica
2	terra	4	Disimpegno	m² 14,97								
2	terra	5	Bagno	m² 14,97								


R.A.I.

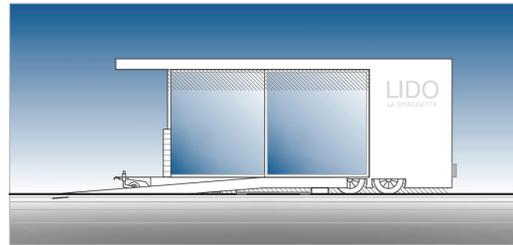

Prospetto NE Progetto
scala 1:100




Prospetto NO Progetto
scala 1:100

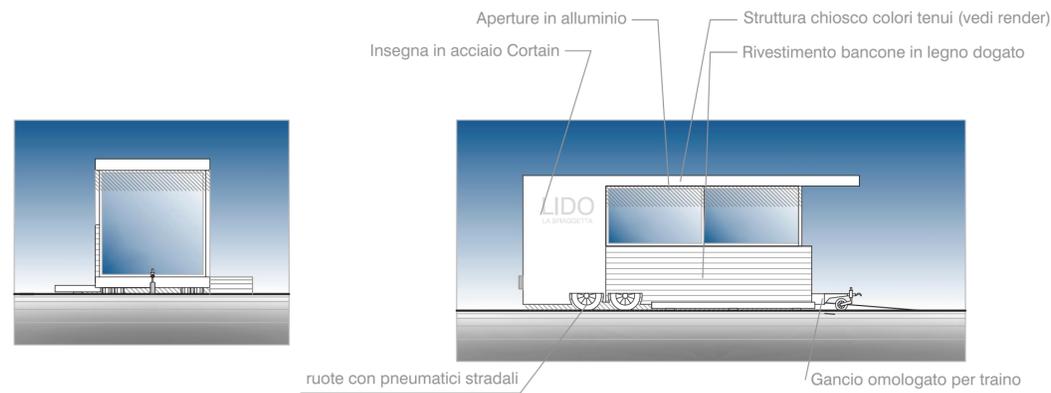

Prospetto SE Progetto
scala 1:100

Prospetto SO Progetto
scala 1:100

Chiosco mobile su ruote 16.9 mq;
12.9 mq chiosco
3 mq spogliatoio (norme Asl)
1 mq bagno (norme Asl)

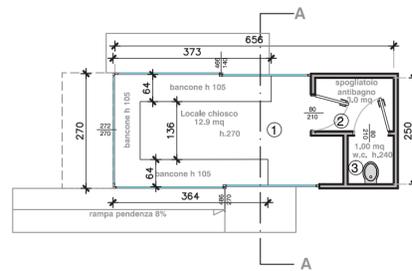

Pianta piano unico Progetto
scala 1:100

Requisiti conformi al Regolamento Locale d' Igiene:

- allacciamenti ai servizi tecnologici (energia elettrica, acqua e fognatura);
- altezza minima locale non inferiore a m 2.70;
- **Locale bagno per il personale:**
superficie minima mq 1.00;
altezza minima m 2.40;

- **Locali antibagno per il personale (con funzione di spogliatoio):**
superficie minima mq 3.00
altezza minima m 2.40

adeguata aereoilluminazione come da Regolamento Locale d'Igiene;

unità	piano	n°	descrizione	dim. locale	aree finestrate	tot sup. fin.	R.I.L. (mm. 0,125)	verifica	aree apribili	tot sup.ventil.	R.vent. (mm. 0,100)	verifica		
1	terra	1	Locale chiosco	m² 12,20	1 4,86	2,70	= m² 26,99	2,212	OK	1 4,86	2,70	= m² 26,99	2,212	OK
					1 2,72	2,70			1 2,72	2,70				
					1 1,40	4,66			1 1,40	4,66				
1	terra	2	disimpegno-spogliatoio	m² 14,97										
1	terra	3	W.C.	m² 14,97										

R.A.I.

Committente Comune di Iseo (BS)
Piazza Garibaldi, 10
Lavori di **Realizzazione Chiosco Mobile su ruote**

Tav.02 Progetto
Piante - Prospetti chiosco mobile
Piante - Bagni

scala 1:100