



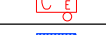


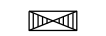




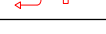
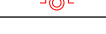
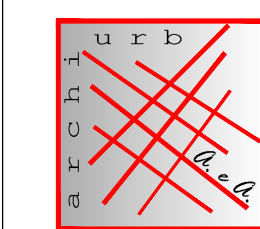
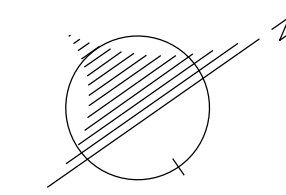
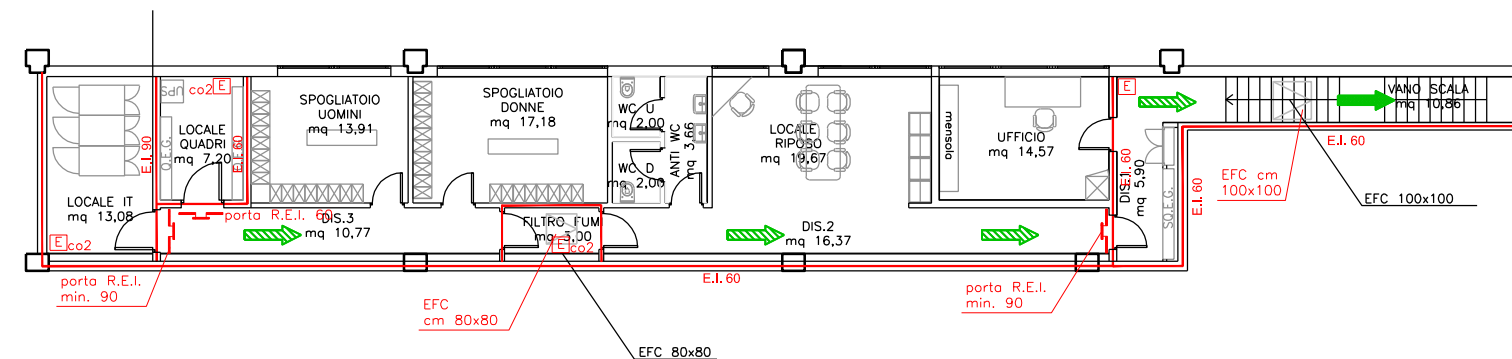


PIANTA ANTINCENDIO
scala 1:200

LEGENDA	
	Quadro Elettrico Generale
	Cassonetto luminoso per segnalazione ottico acustica
	Rivelatore fotoelettrico di fumo sotto al controsoffitto
	Rivelatore fotoelettrico di fumo sopra al controsoffitto
	Centrale rivelazione fumo
	Rilevatore lineare di fumo
	Sirena segnalazione incendio (per interno)
	Elettromagnete di bloccaggio porta REI con sbloccaggio manuale e automatico
	Pulsante avvisatore manuale
	Badenia per segnalazione acustica allarme
	Rilevatore di temperatura
	Estintore
	Manichetta UNI 45
	Pulsante di sgancio impianto elettrico



STUDIO ASSOCIATO PREVITALI A. & A.
architettura e urbanistica
 Via Vittorio Emanuele, n°1115/1 - 24033 Calusco d'Adda (BG)
 TEL: 035/4380138 FAX: 035/4398467 * email: studio@aeaproject.it

**PIANO ATTUATIVO PER
COSTRUZIONE FABBRICATO COMMERCIALE
Comune di Iseo (Bs)**

AGGIORNAMENTO		DESCRIZIONE MOTIVAZIONE DELL'AGGIORNAMENTO	STUDIO	DIS.
PROGR.	DATA			
1	25/02/2020	PROGETTO INIZIALE	PREVITALI	S.Co.
2	21/05/2020	INTEGRAZIONE PA 01	PREVITALI	A.Z.

Titolo: **PRESIDI ANTINCENDIO - PIANTA**

Committente:
SVILUPPO4.0 SRL
 Via Roma, n°01
 25049 Iseo (BS)

Spazio per enti:

Scala di stampa CAD
 mm unità di disegno
 10 = 1

Tavola nr.
10agg.

SCALA: 1:200
 DATA: 21/05/2020

File: H:\1_COMMESSE\LIDL\646_LIDL ISEO\

Il Committente/i
SVILUPPO4.0 Srl
 Via Roma, 1
 25049 ISEO (BS)
 C.F./P.N.A. 04024430987

Il Progettista/i
