



PIANTA PIANO TERRA STATO DI FATTO \_ SCALA 1:200

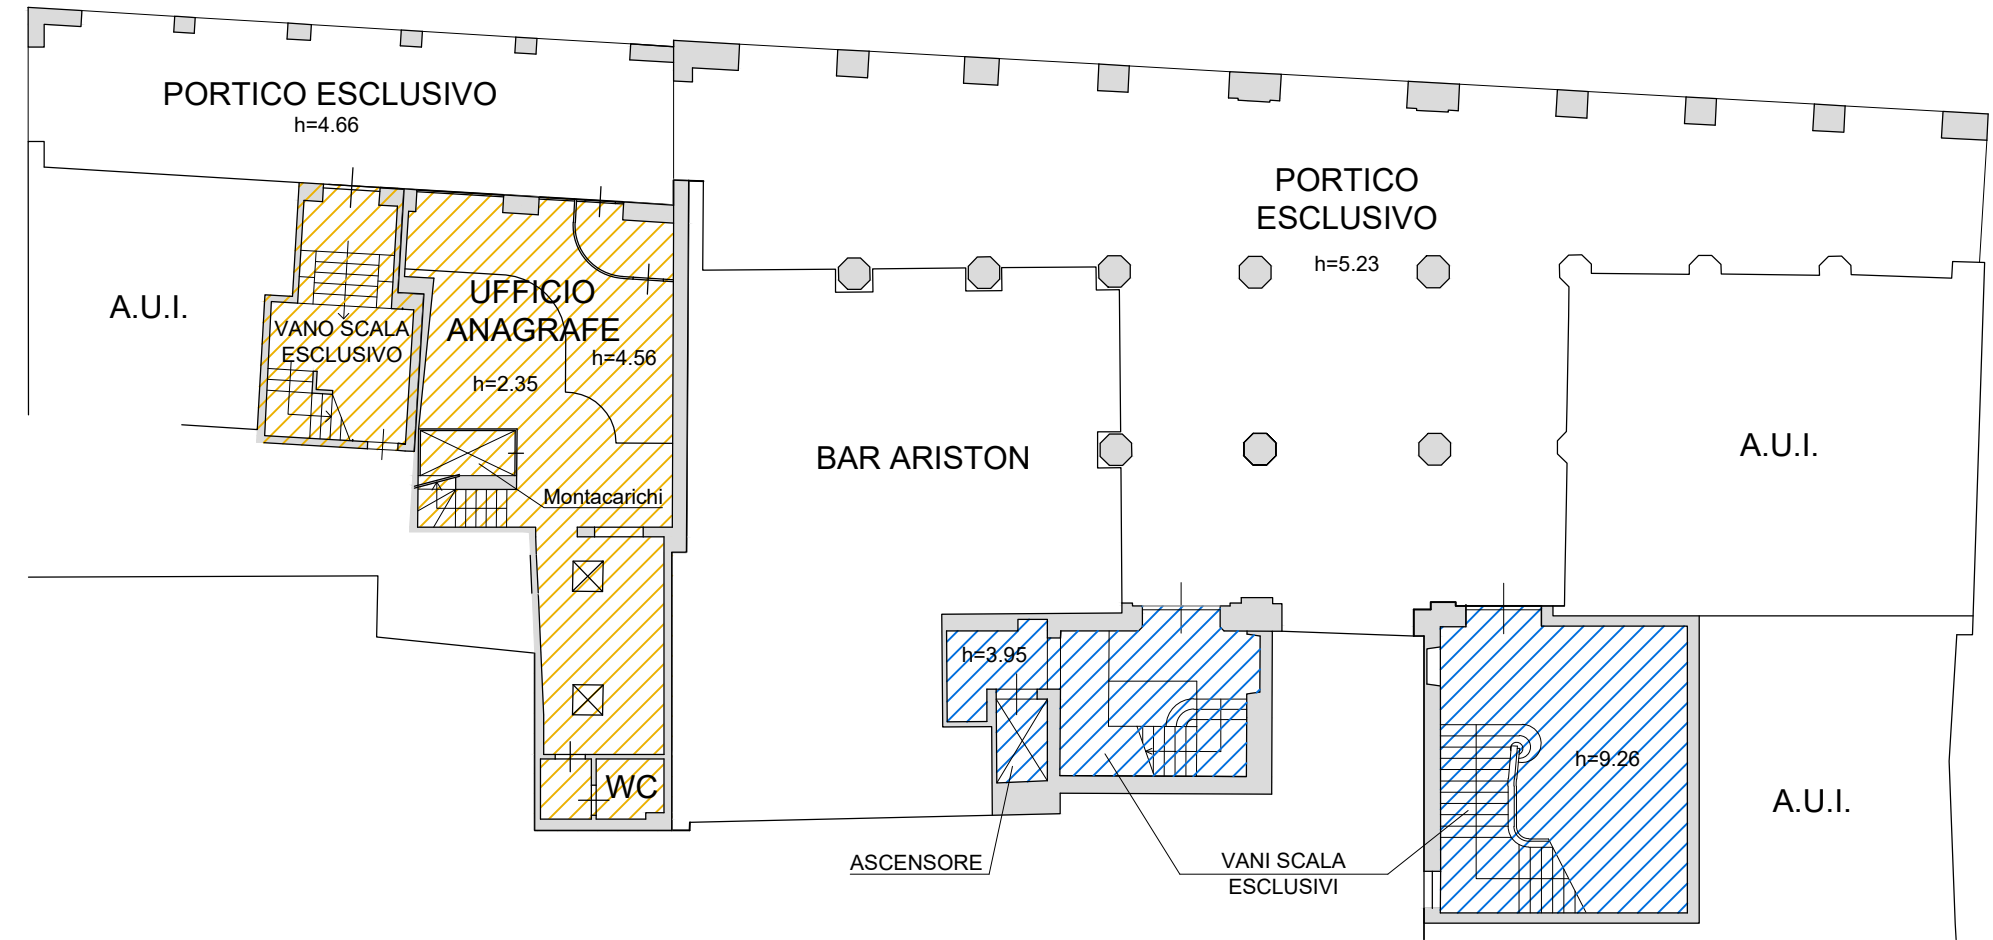

PIANTA PIANO PRIMO STATO DI FATTO \_ SCALA 1:200

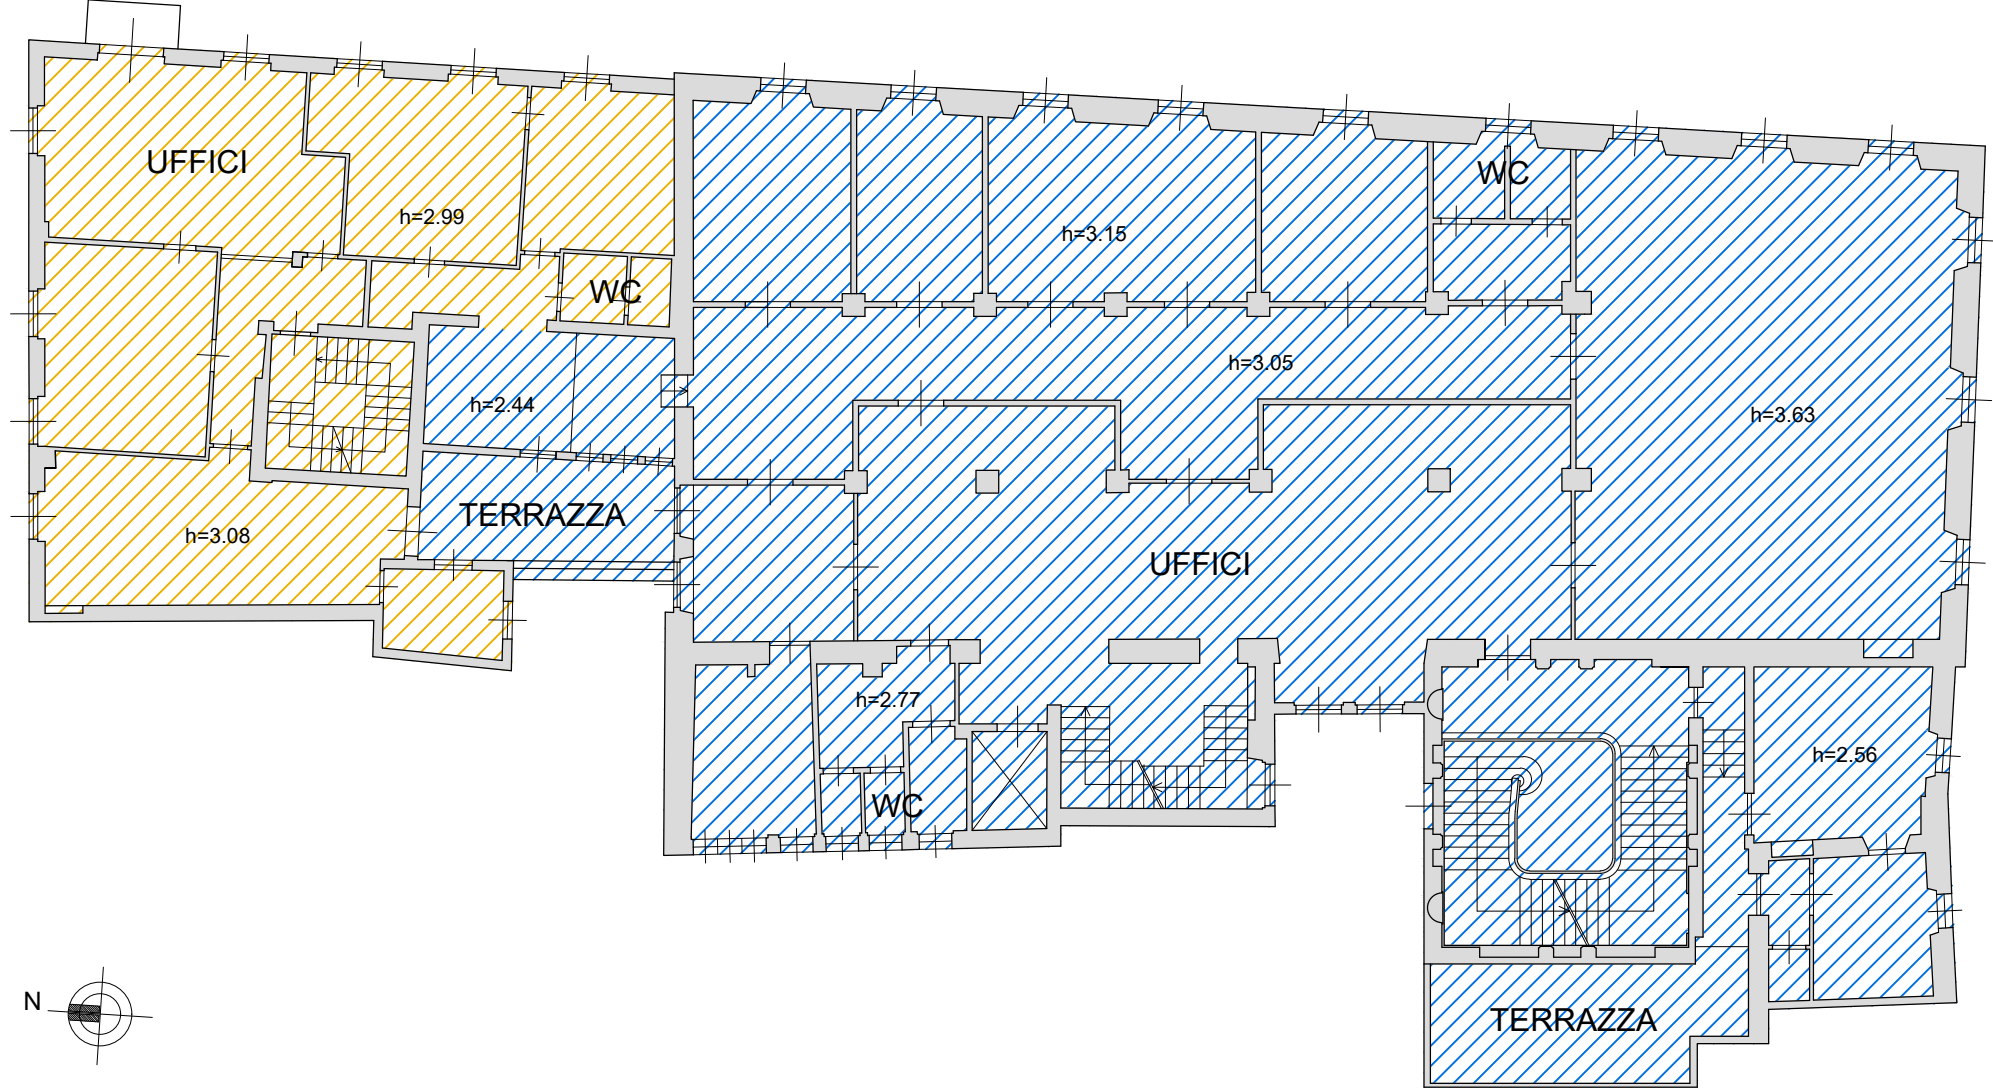

LEGENDA:

- EDIFICIO SEDE DEL COMUNE NON OGGETTO DI INTERVENTO
- EDIFICIO SEDE DEL COMUNE OGGETTO DI INTERVENTO - ALA NORD -



Comune di Iseo  
- Provincia di Brescia -

TAVOLA NUMERO:

02

PROGETTO: **DOCUMENTO DI FATTIBILITA' DELLE ALTERNATIVE PROGETTUALI**  
**INTERVENTO DI MIGLIORAMENTO SISMICO E ENERGETICO DEL PALAZZO SEDE DEL COMUNE DI ISEO - ALA NORD**  
**F19I21000000001**

DATA:  
Gennaio  
2021

OGGETTO: **Piante stato di fatto:**  
**- piano terra;**  
**- piano primo**

SCALA:  
1:200

COMMITTENTE: **COMUNE di ISEO**  
**con sede in Piazza G. Garibaldi n. 10**  
**25049 - Iseo (BS)**  
**Tel. 030 980161**

AGGIORNAMENTI:

PROGETTISTA: **Ufficio Area Tecnica**  
**Comune di Iseo**