




PIANTA PIANO SECONDO STATO DI FATTO _ SCALA 1:200

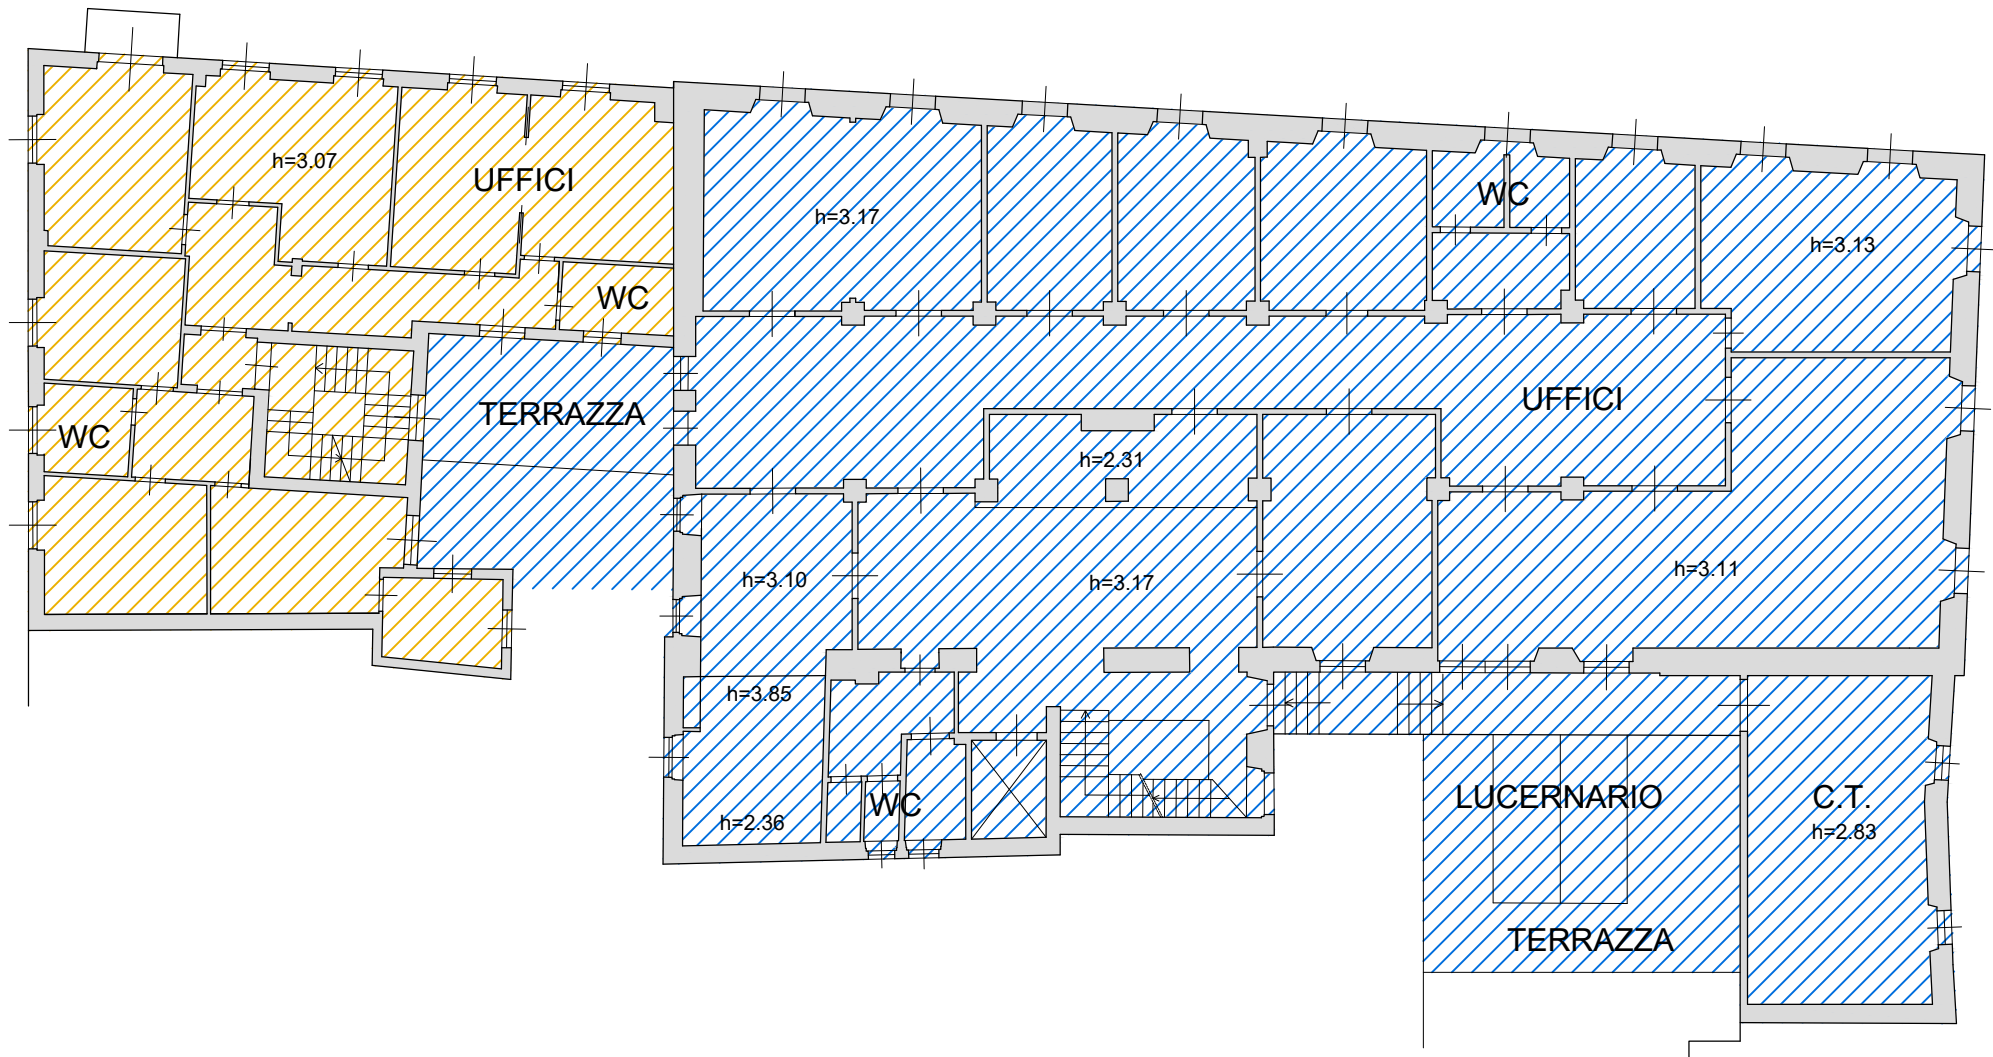

PIANTA PIANO TERZO / SOTTOTETTO STATO DI FATTO _ SCALA 1:200

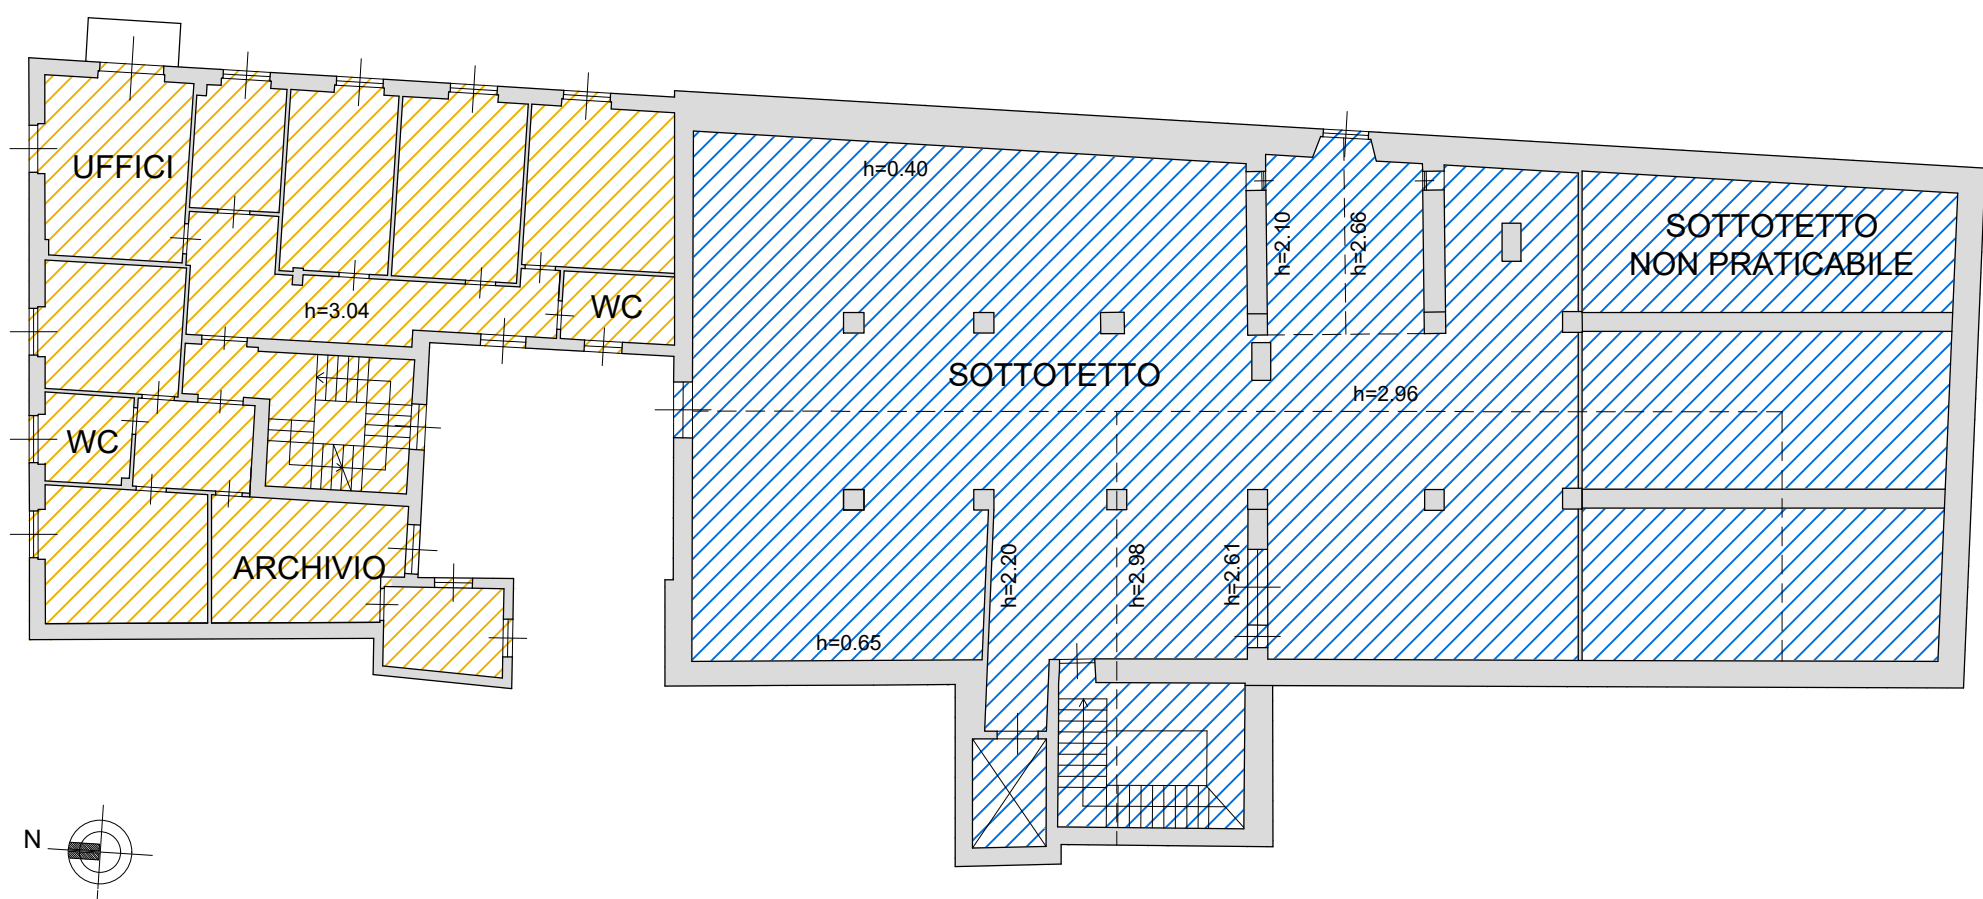

PIANTA PIANO QUARTO / SOTTOTETTO STATO DI FATTO _ SCALA 1:200

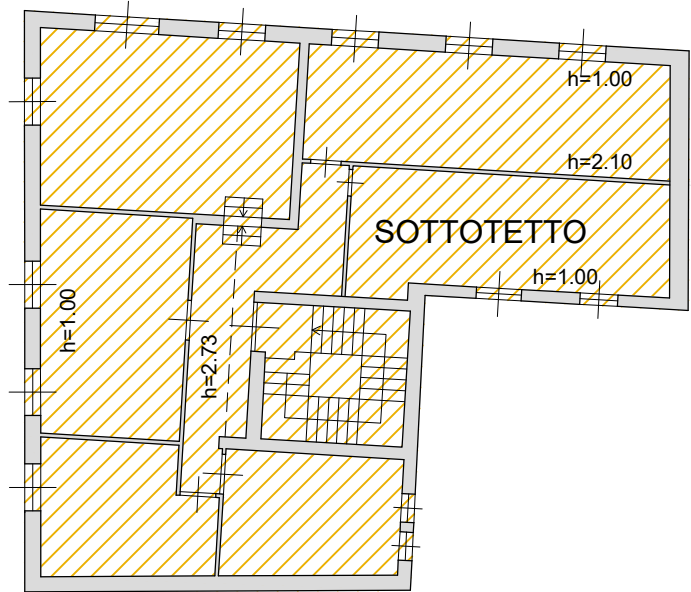

LEGENDA:

- EDIFICIO SEDE DEL COMUNE NON OGGETTO DI INTERVENTO
- EDIFICIO SEDE DEL COMUNE OGGETTO DI INTERVENTO - ALA NORD -

	Comune di Iseo - Provincia di Brescia -
TAVOLA NUMERO: 03	PROGETTO: DOCUMENTO DI FATTIBILITA' DELLE ALTERNATIVE PROGETTUALI INTERVENTO DI MIGLIORAMENTO SISMICO E ENERGETICO DEL PALAZZO SEDE DEL COMUNE DI ISEO - ALA NORD F19I21000000001
DATA: Gennaio 2021	OGGETTO: Piante stato di fatto: - piano secondo; - piano terzo / sottotetto; - piano quarto / sottotetto.
SCALA: 1:200	COMMITTENTE: COMUNE di ISEO con sede in Piazza G. Garibaldi n. 10 25049 - Iseo (BS) Tel. 030 980161
AGGIORNAMENTI:	PROGETTISTA: Ufficio Area Tecnica Comune di Iseo