




PIANTA PIANO TERRA DI PROGETTO _ SCALA 1:200

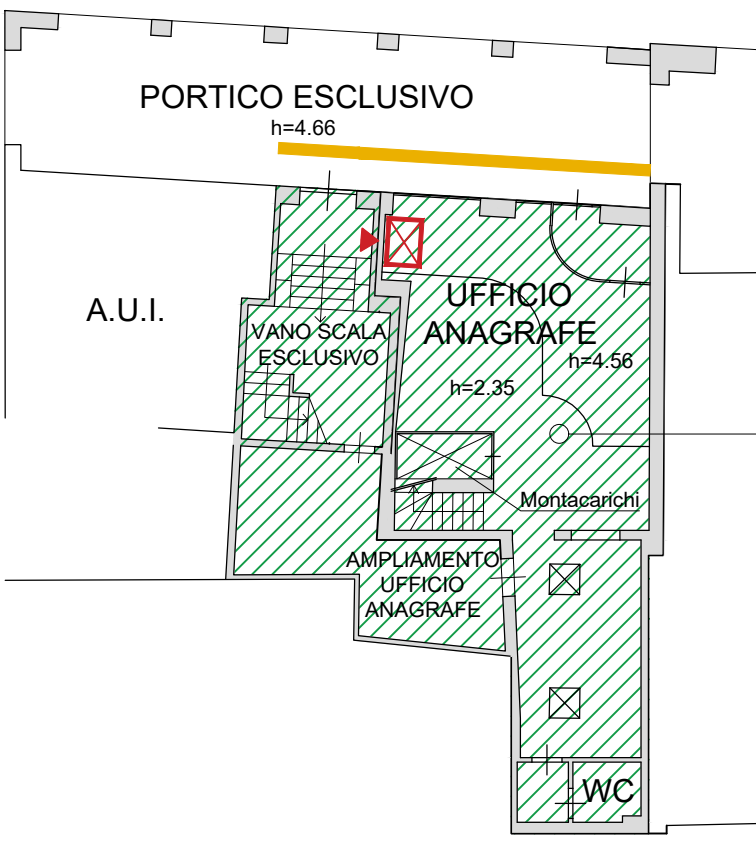

PIANTA PIANO SECONDO DI PROGETTO _ SCALA 1:200

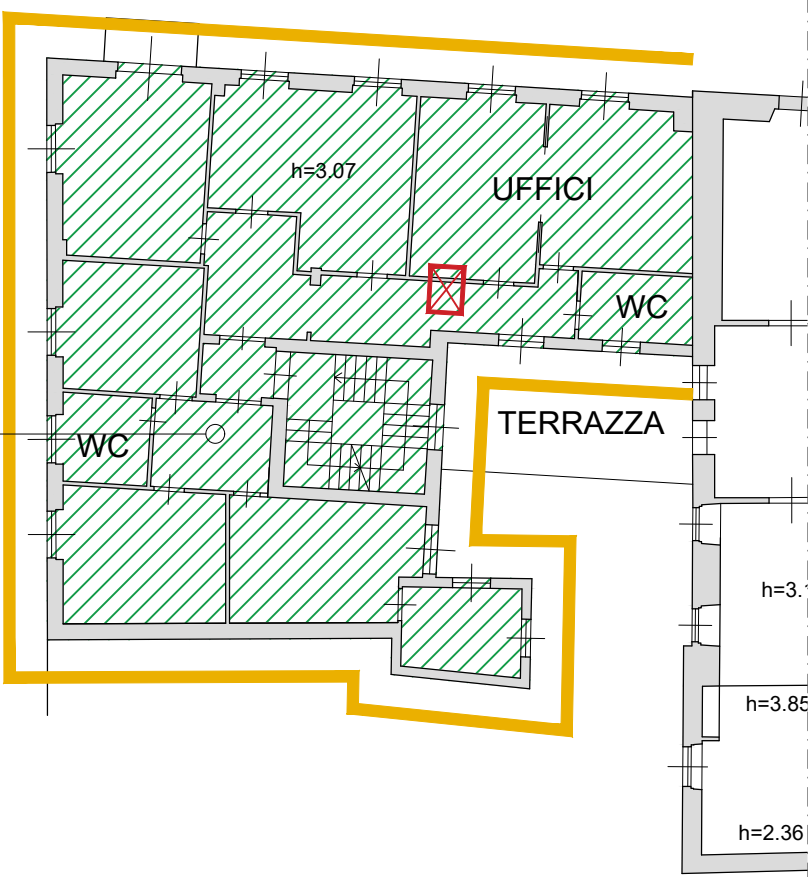

PIANTA PIANO QUARTO / SOTTOTETTO DI PROGETTO _ SCALA 1:200

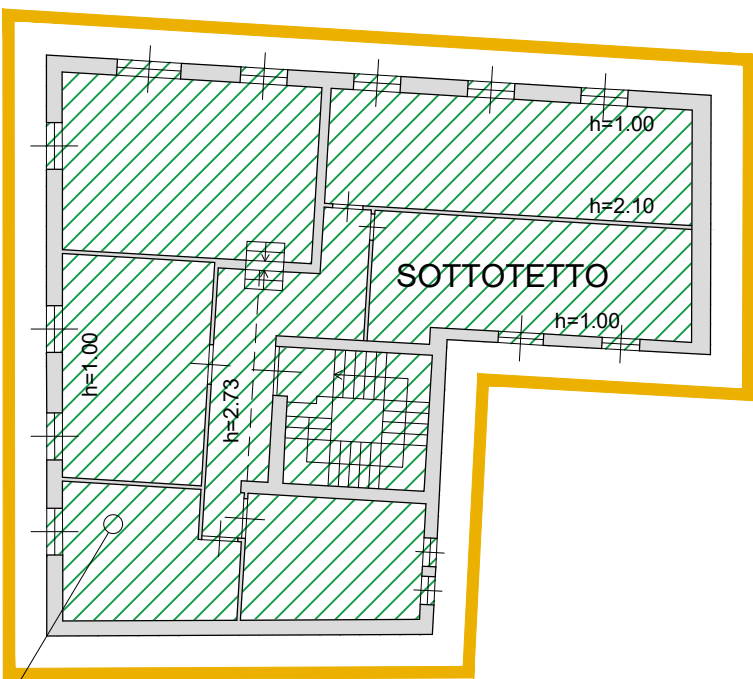


Messa in sicurezza dell'edificio mediante l'adeguamento sismico delle strutture, consolidamento dei solai e rifacimento della copertura;


LEGENDA:

- Riqualficazione dell'involucro edilizio, con sostituzione dei serramenti esistenti, ristrutturazione dell'impianto termico e del sistema di distribuzione ed emissione
- Adeguamento e messa in sicurezza impianto elettrico, idrotermosanitario e antincendio
- Installazione nuovo ascensore, posizione da valutare in fase di progettazione definitiva - esecutiva

PIANTA PIANO PRIMO DI PROGETTO _ SCALA 1:200

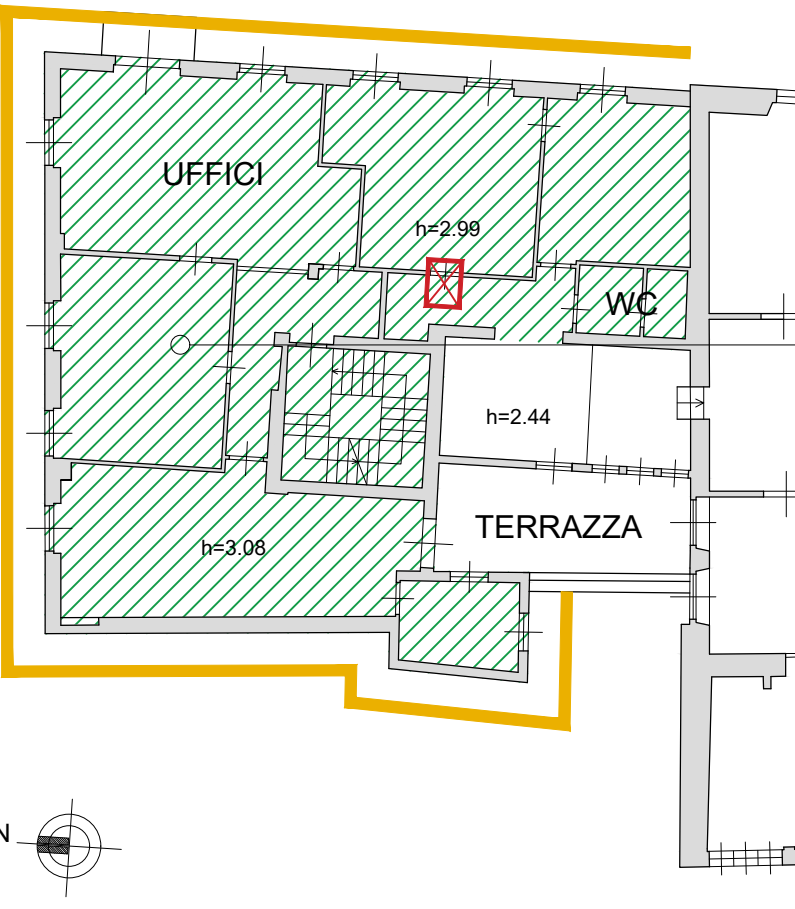

PIANTA PIANO TERZO / SOTTOTETTO STATO DI FATTO _ SCALA 1:200

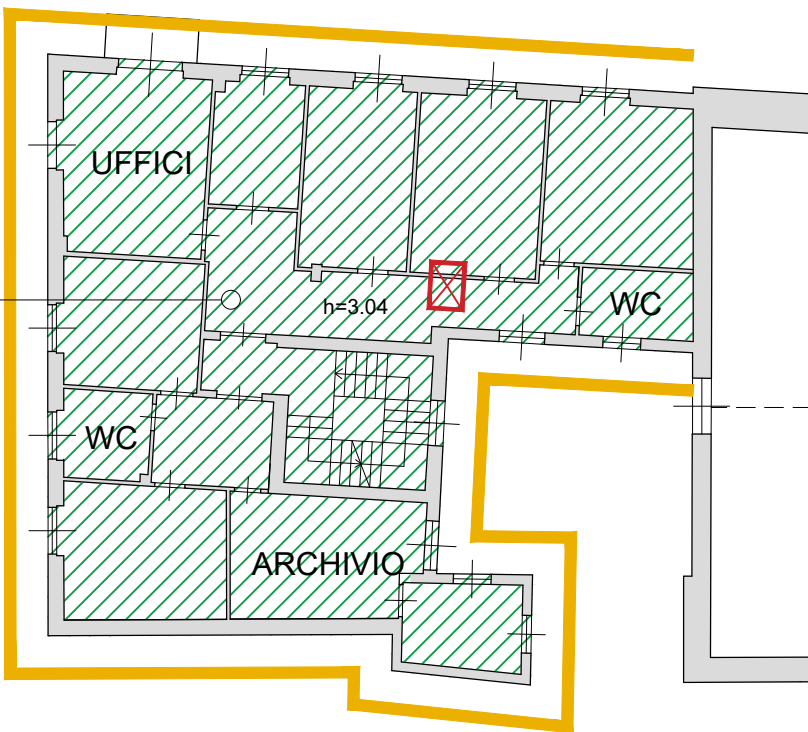

Comune di Iseo
- Provincia di Brescia -

TAVOLA NUMERO:

04

PROGETTO:

DOCUMENTO DI FATTIBILITA' DELLE ALTERNATIVE PROGETTUALI

INTERVENTO DI MIGLIORAMENTO SISMICO E ENERGETICO DEL PALAZZO SEDE DEL COMUNE DI ISEO - ALA NORD
F19I21000000001

DATA:

Gennaio 2021

OGGETTO:

Schema interventi di progetto

SCALA:

1:200

COMMITTENTE:

COMUNE di ISEO
con sede in Piazza G. Garibaldi n. 10
25049 - Iseo (BS)
Tel. 030 980161

AGGIORNAMENTI:

PROGETTISTA:

Ufficio Area Tecnica
Comune di Iseo

