




**N.B.:** Alcune linee raffiguranti il progetto degli impianti tecnologici vengono disegnate leggermente esterne al lotto al solo fine di migliorare la lettura grafica delle tavole. Tutte le reti tecnologiche in progetto verranno realizzate all'interno del lotto di proprietà della società Sviluppo4.0 srl.

LEGENDA SOTTOSERVIZI

- RETE ACQUEDOTTO COMUNALE
- RETE E PRESIDI ANTINCENDIO

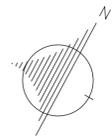

GRUPPO DI PRESSURIZZAZIONE E RISERVA IDRICA:  
-PARTICOLARE VASCA DI RISERVA IDRICA E VANO PER ALLOGGIO QUADRI ELETTRICI  
-POSIZIONAMENTO DELLE PRINCIPALI ATTREZZATURE  
scala 1:50

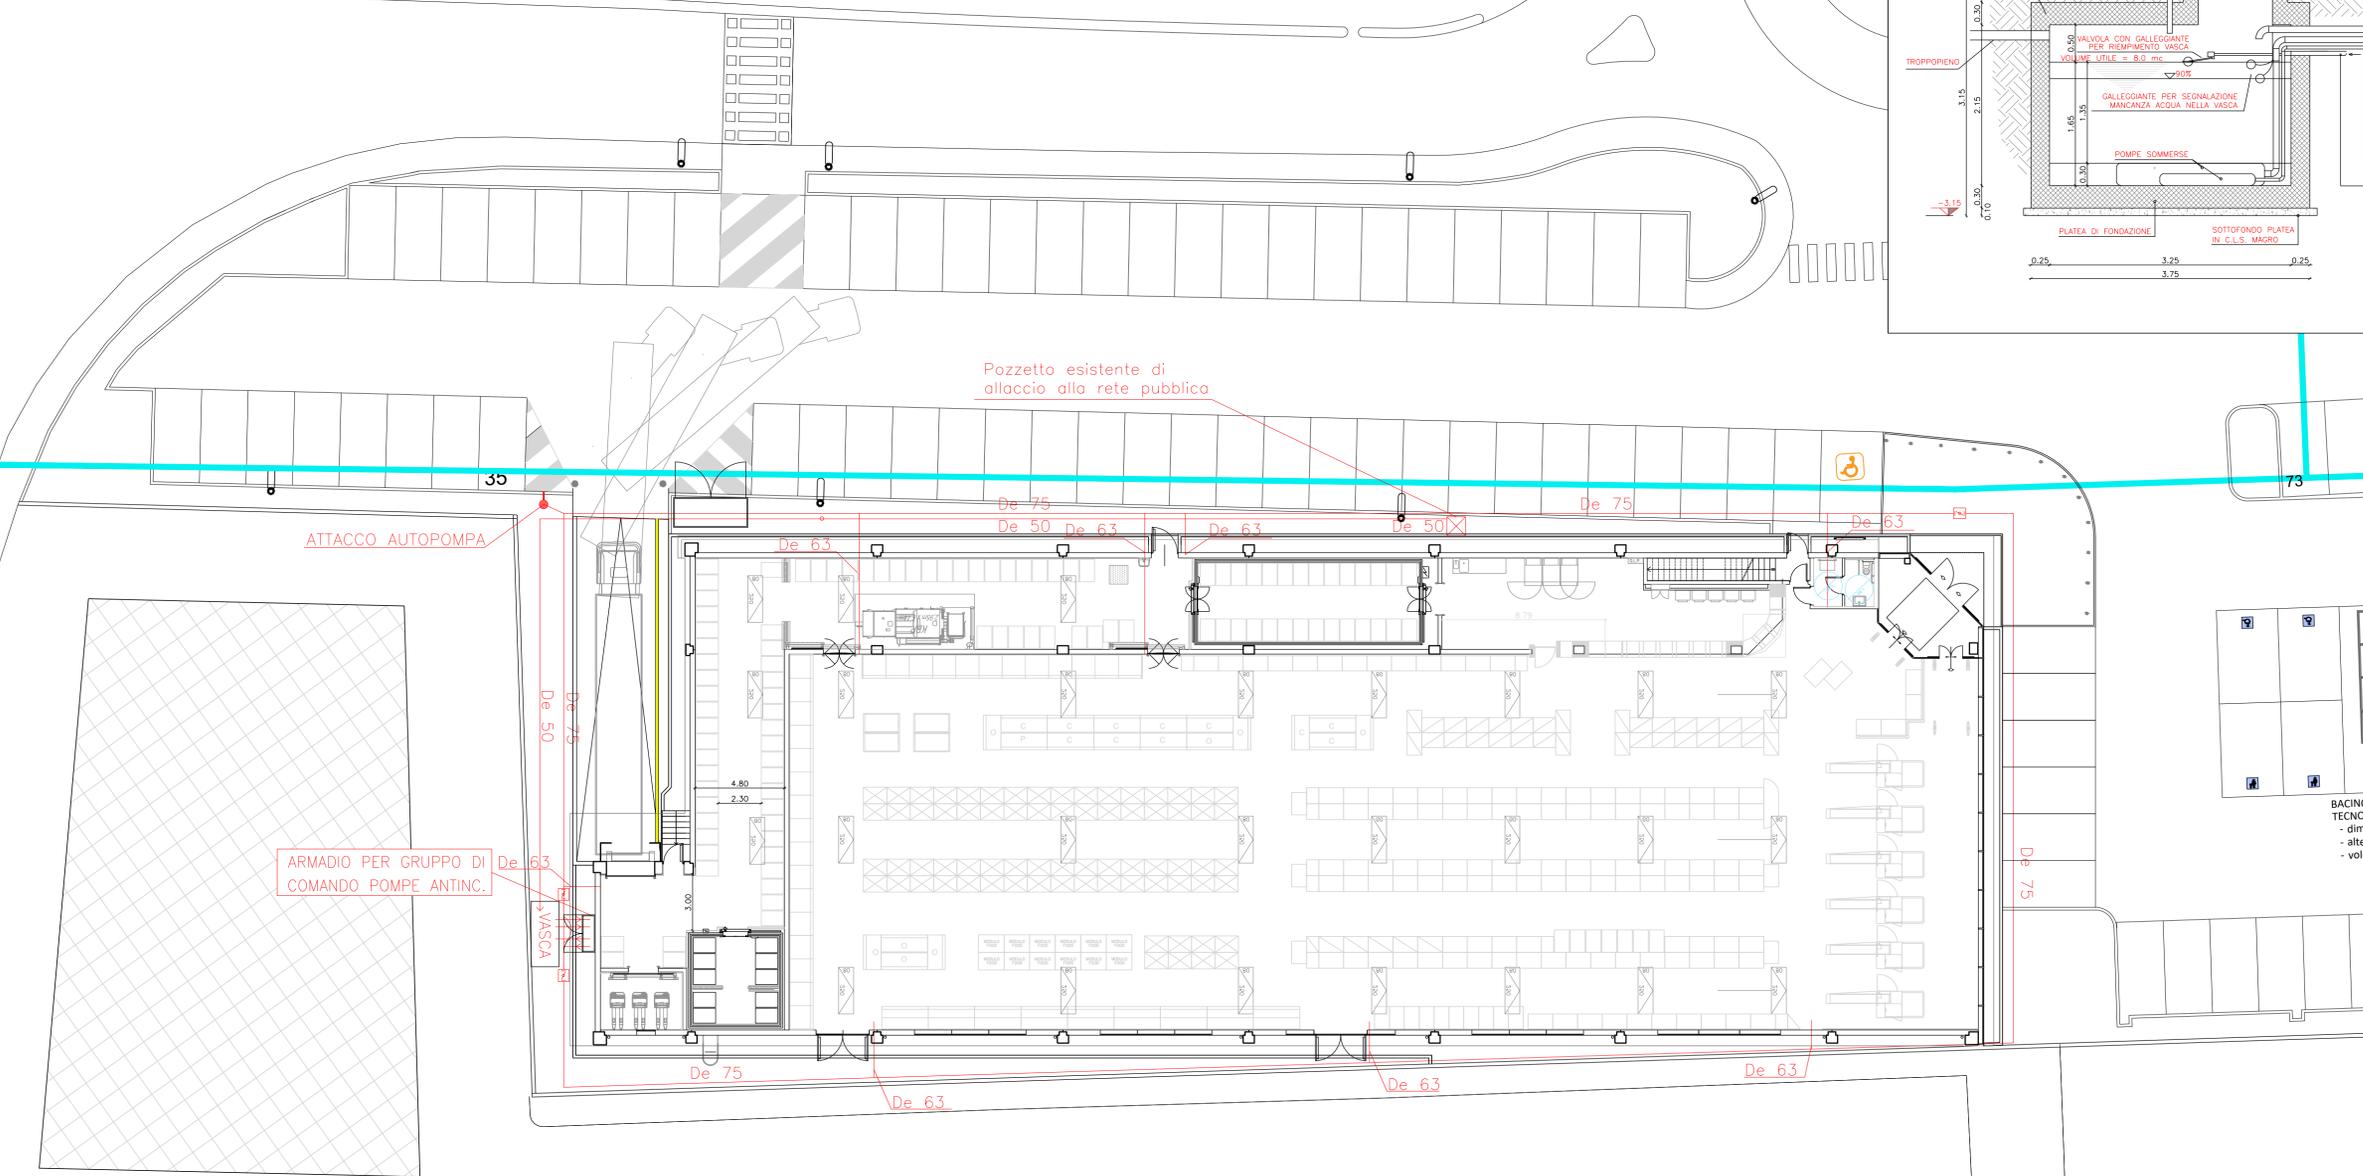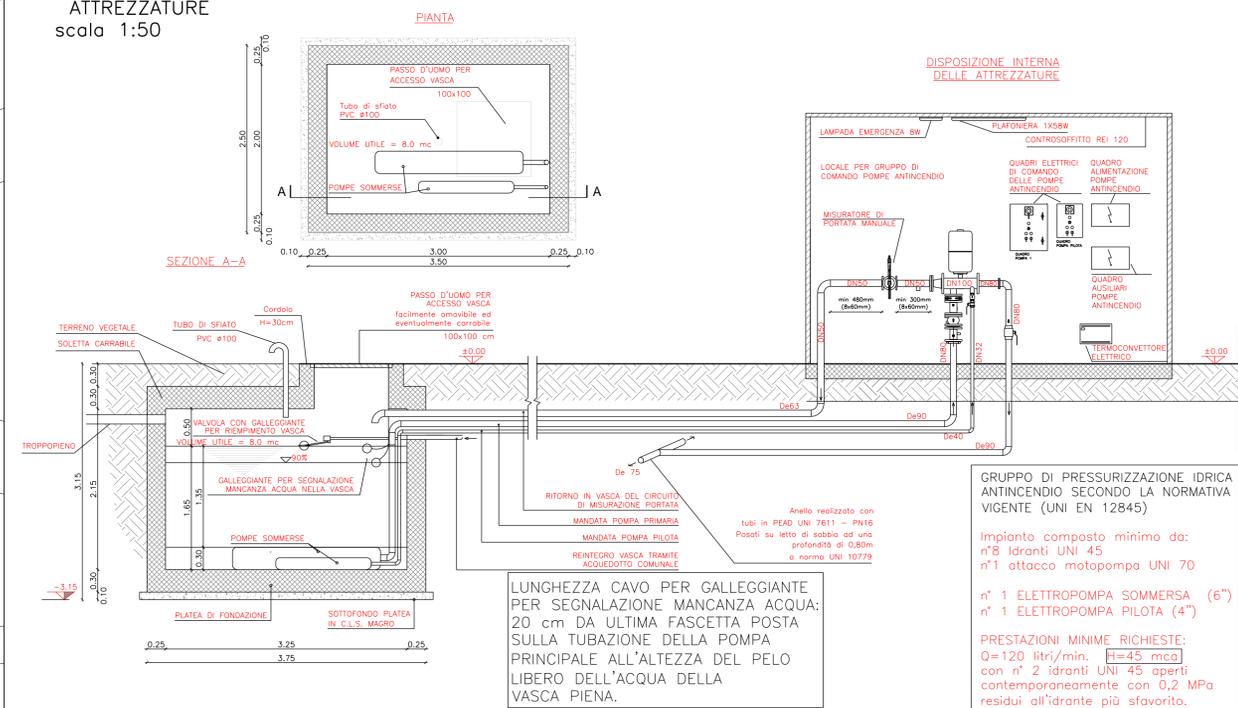

**STUDIO ASSOCIATO PREVITALI A. & A.**  
architettura e urbanistica  
Via Vittorio Emanuele, n°1115/1 - 24033 Calusco d'Adda (BG)  
TEL: 035/4380138 FAX: 035/4398467 • email: studio@aeaproject.it

**PIANO ATTUATIVO PER COSTRUZIONE FABBRICATO COMMERCIALE Comune di Iseo (Bs)**

AGGIORNAMENTO		DESCRIZIONE MOTIVAZIONE DELL'AGGIORNAMENTO	STUDIO	DIS.
PROGR.	DATA			
1	25/02/2020	PROGETTO INIZIALE	PREVITALI	S.Co.
2	21/05/2020	INTEGRAZIONE PA 01	PREVITALI	A.Z.

Titolo: **PRESIDI ANTINCENDIO - PLANIMETRIA**

Committente: **SVILUPPO4.0 SRL**  
Via Roma, n°01  
25049 Iseo (BS)

Spazio per enti:

Scala di stampa CAD mm unità di disegno 10 = 1  
Tavola nr. **11agg.**

SCALA: 1:500  
DATA: 21/05/2020

File: H:\1\_COMMESSE\LIDL\646\_LIDL\_ISEO\

Il Committente/i: **SVILUPPO4.0 Srl**  
Via Roma, n°1  
25049 ISEO (BS)  
C.F./P.IVA 04024430987

Il Progettista/i: **ALES PREVITALI**  
ARCHITETTO