



SEZIONE A-A scala 1:200

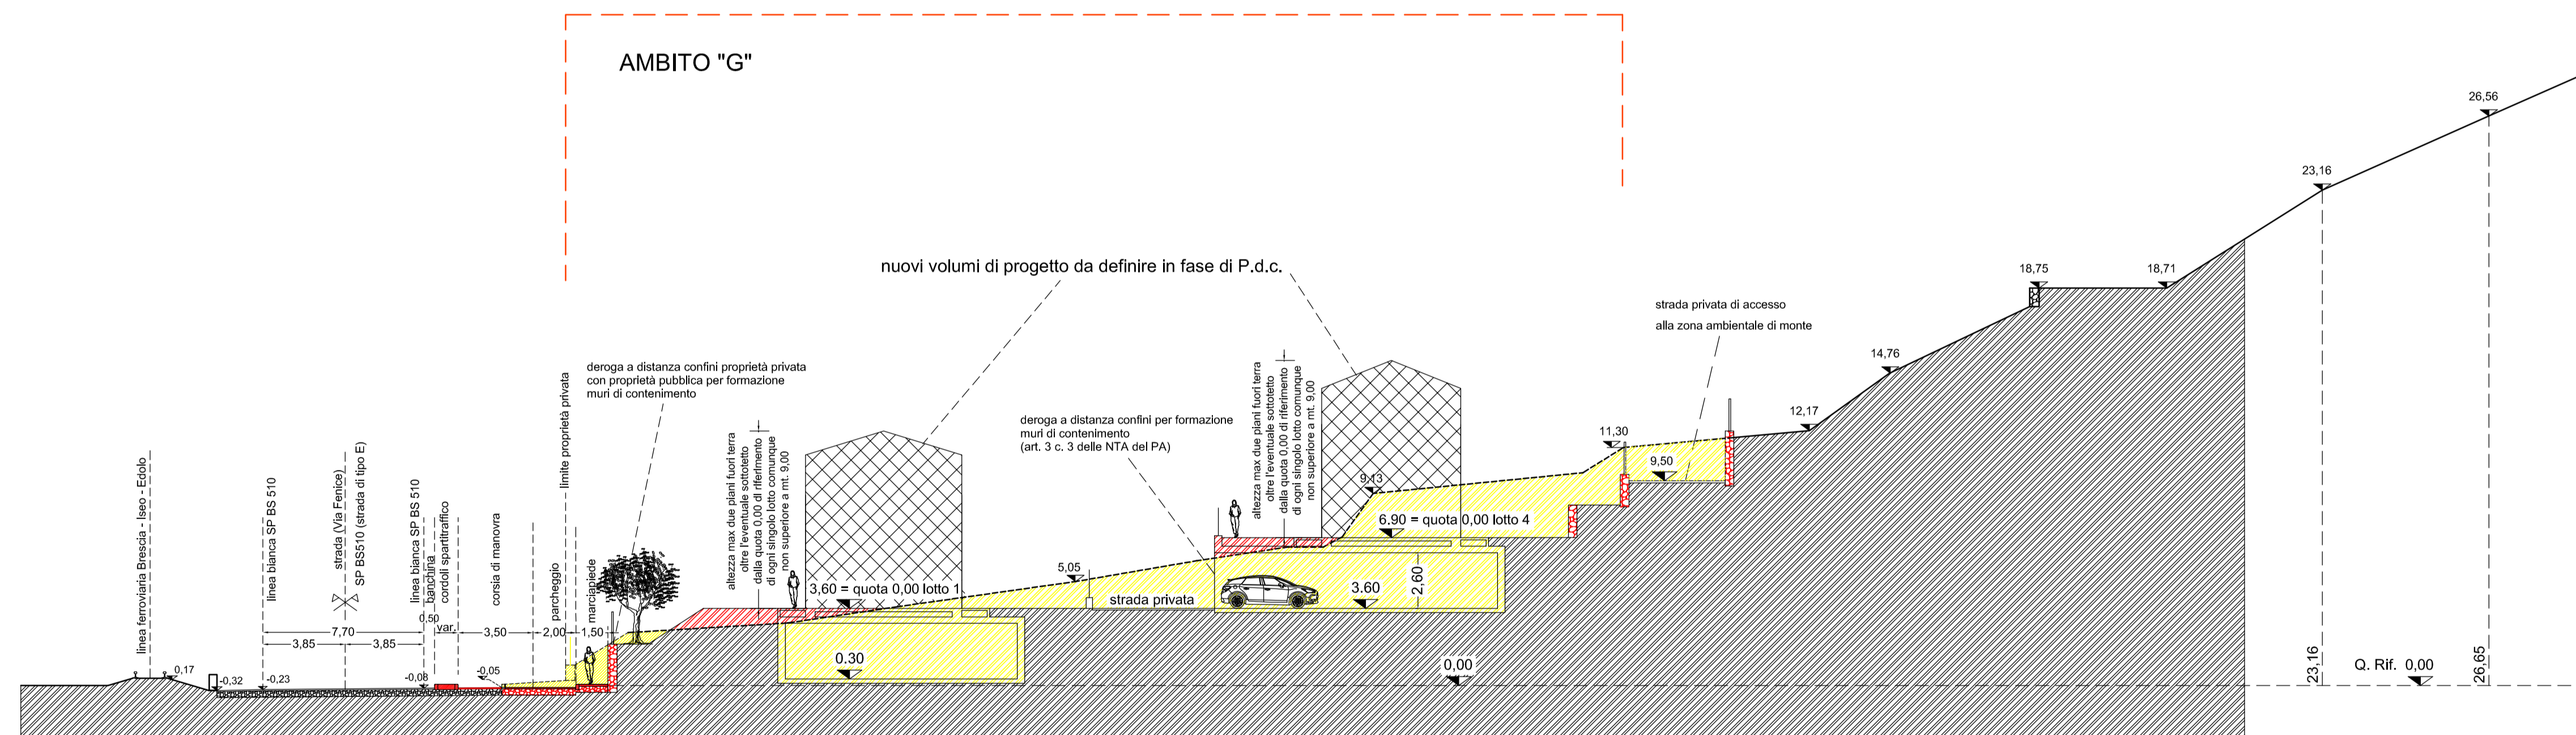

SEZIONE B-B scala 1:200

 COMUNE DI ISEO Provincia di Brescia		geom. fulvio gatti 25049 - ISEO - Bs - Via Roma n° 12/2 Tel. 0307980623 - geom.fulgatti@ibero.it pec: fulvio.gatti@geopec.it	
Committente: FONDAZIONE LILIANA e MICHELE BETTONI via Caproni n.620, Pilzone d'Iseo (BS), C.F. 98051410177		arch. ivan armanelli 25530 - ERBUSCO - Bs - Via S. Giorgio 5 Tel. 3484610204 - ivan.armanelli@ibero.it pec: ivan.armanelli@archworkpec.it	
Lavoro: PROGETTO PIANO ATTUATIVO DELL'AMBITO DI POSSIBILE TRASFORMAZIONE DENOMINATO COMPARTO "G" a DESTINAZIONE RESIDENZIALE in Via Fenice - fraz. Pilzone - ISEO		arch. alessandro martinelli Brescia - via Tolino Terzani 14 Tel. 3394205311 pec: alessandro.martinelli@archworkpec.it	
Titolo: SEZIONI DI PROGETTO		Data maggio 2019 agg. ottobre 2019 agg. settembre 2020	
		Scala 1:200	
		Tavola n. 7 ter di 13	