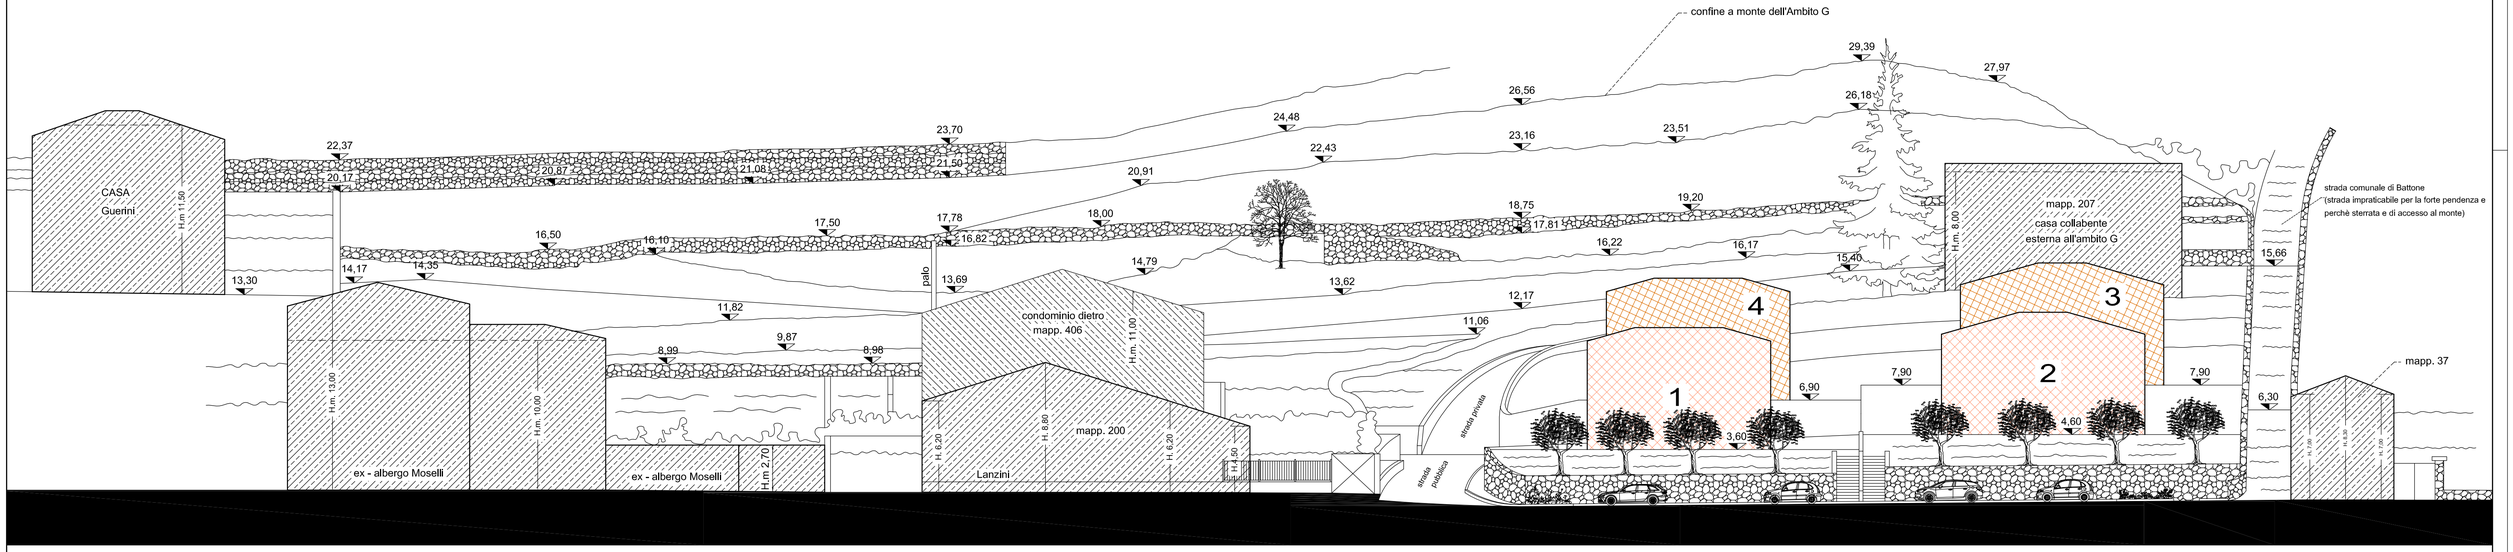

INGOMBRO NUOVI FABBRICATI

PROSPETTO PROPOSTO DA VIA FENICE scala 1:200

COMUNE DI ISEO
Provincia di Brescia

Committente:
FONDAZIONE LILIANA e MICHELE BETTONI
via Caproni n.620, Pilzone d'Iseo (BS), C.F. 98051410177

Lavoro:
PROGETTO PIANO ATTUATIVO DELL'AMBITO DI POSSIBILE TRASFORMAZIONE DENOMINATO COMPARTO "G" a DESTINAZIONE RESIDENZIALE in Via Fenice - fraz. Pilzone - ISEO

Titolo:
PROSPETTO DA VIA FENICE
DI PROGETTO

geom. fulvio gatti
25049 - ISEO - Bs -Via Roma n° 12/2
Tel. 030/980623 - geom.fuviogatti@libero.it
pec: fulvio.gatti@geopec.it
collab.:
arch. ivan armanelli
25030 - ERBUSCO - Bs -Via S.Giorgio 5
Tel. 3484610204 - ivan.armanelli@libero.it
pec: ivan.armanelli@archiworldpec.it
collab.:
arch. alessandro martinelli
Brescia - via Tiziano Terzani, 14
Tel. 3394205311
pec: alessandro.martinelli@archiworldpec.it

Data settembre 2020

Scala 1:200

Tavola n. C