

**Agenzia del Territorio
CATASTO FABBRICATI
Ufficio Provinciale di
Brescia**

Dichiarazione protocollo n. _____ del _____
Planimetria di u.i.u. in Comune di Iseo
Piazza Giuseppe Garibaldi

civ. 14/B

Identificativi Catastali:

Sezione: NCT

Foglio: 24

Particella: 83

Subalterno: 10

Compilata da:
Fioretti Silvia

Iscritto all'albo:
Geometri


Prov. Brescia

N. 3852

Scheda n. 1

Scala 1:200

PIANO TERRA

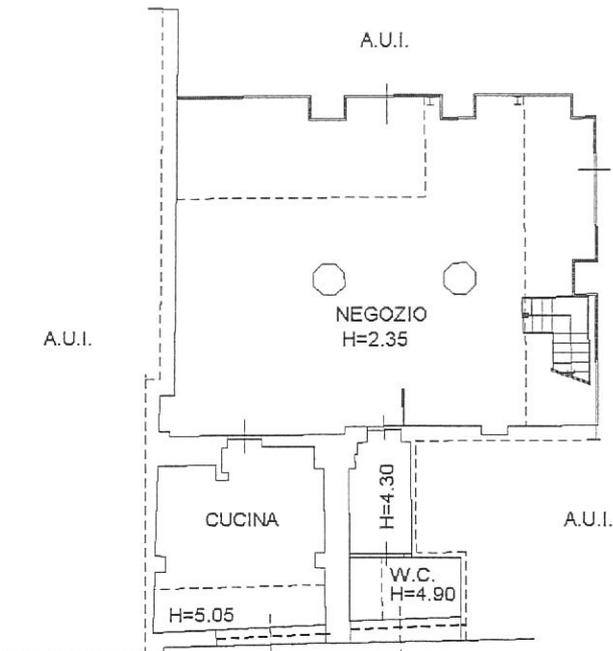

PIANO PRIMO/SOPPALCO

