

**Agenzia del Territorio
CATASTO FABBRICATI
Ufficio Provinciale di
Brescia**

Dichiarazione protocollo n. BS0098015 del 16/03/2009

Planimetria di u.i.u. in Comune di Iseo

Piazza Giuseppe Garibaldi

civ. 14/C

Identificativi Catastali:

Sezione: NCT

Foglio: 24

Particella: 80

Subalterno: 11

Compilata da:
Fioretti Silvia

Iscritto all'albo:
Geometri


Prov. Brescia

N. 3852



Scheda n. 1

Scala 1:200

PIANO TERRA

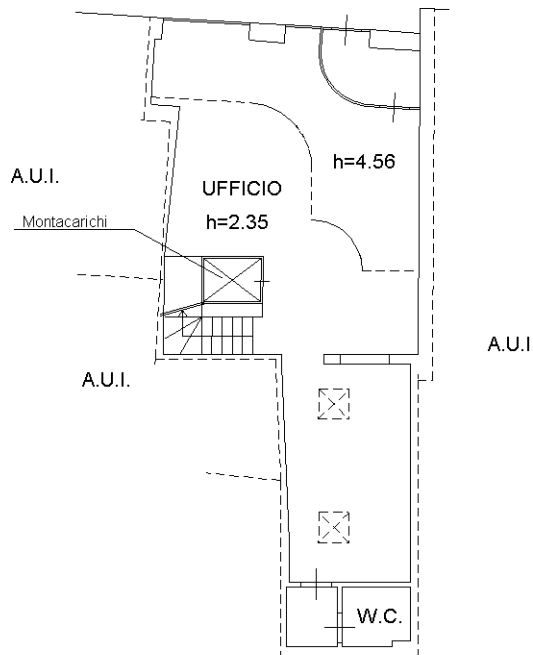

PIANO PRIMO/SOPPALCO

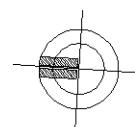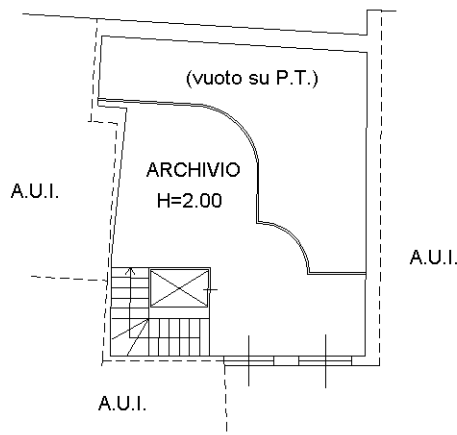

Ultima planimetria in atti

Catasto dei Fabbricati - Situazione al 08/02/2017 - Comune di ISEO (E333) - < Sez.Urb.: NCT - Foglio: 24 - Particella: 80 - Subalterno: 11 >
PIAZZA GARIBALDI n. 14/C piano: T-1;