

**Agenzia del Territorio
CATASTO FABBRICATI
Ufficio Provinciale di
Brescia**

Dichiarazione protocollo n. BS0180135 del 15/06/2012

Planimetria di u.i.u. in Comune di Iseo

Via Chiesa

civ. 10

Identificativi Catastali:

Sezione: NCT
Foglio: 21
Particella: 90
Subalterno: 1


Compilata da:
Fioretti Silvia

Iscritto all'albo:
Geometri

Prov. Brescia

N. 3852

Scheda n. 1 Scala 1:200

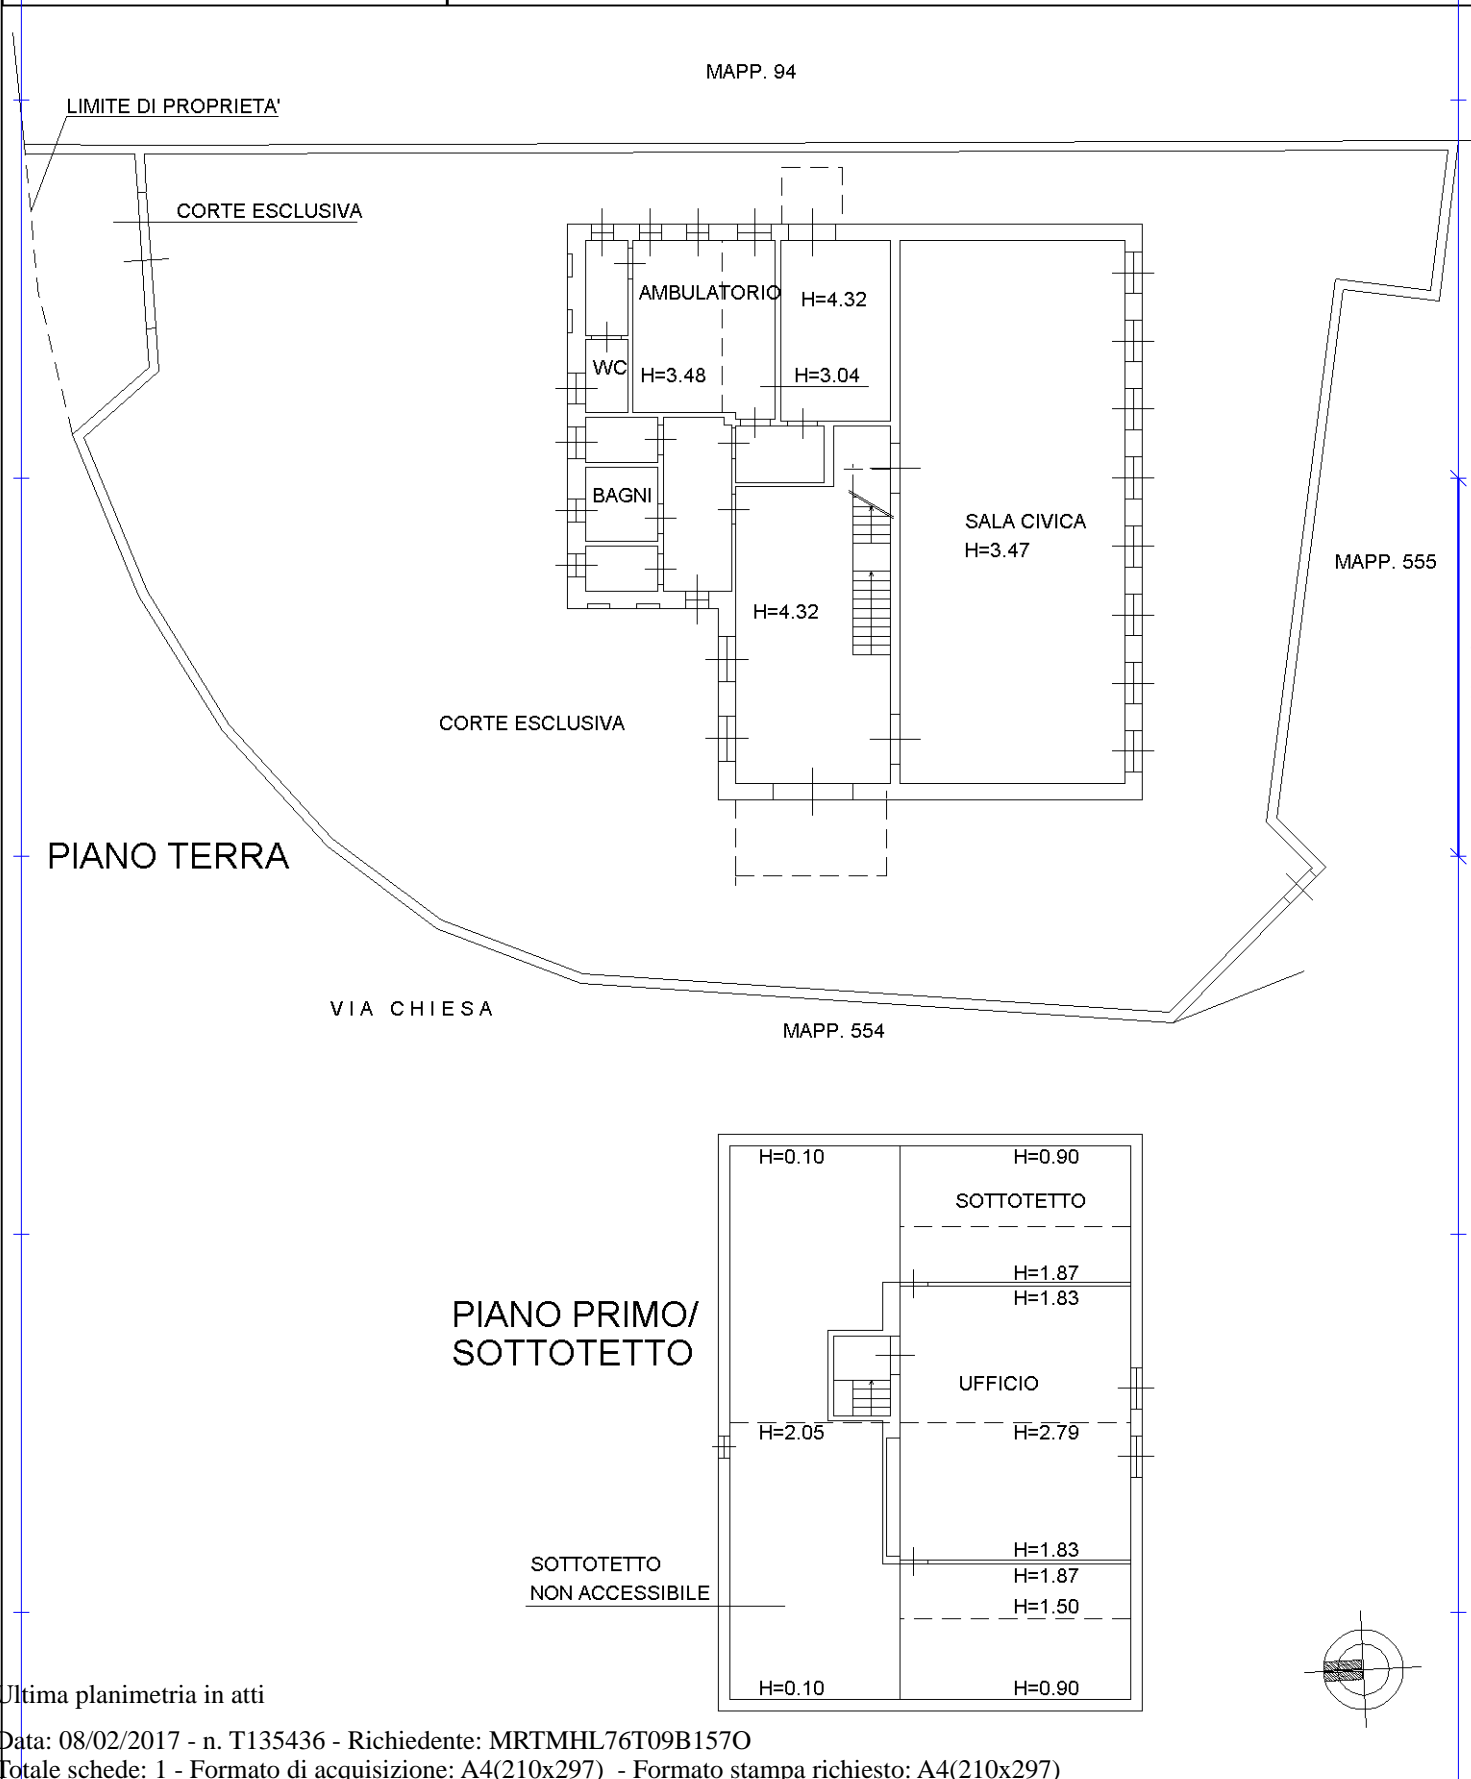

Ultima planimetria in atti

Catasto dei Fabbricati - Situazione al 08/02/2017 - Comune di ISEO (E333) - < Sez.Urb.: NCT - Foglio: 21 - Particella: 90 - Subalterno: 1 >
VIA CHIESA n. 10 piano: T-1;