

**Agenzia del Territorio  
CATASTO FABBRICATI  
Ufficio Provinciale di  
Brescia**

Dichiarazione protocollo n. BS0060516 del 20/03/2013

Planimetria di u.i.u. in Comune di Iseo

Via Roma

civ. 84/B

Identificativi Catastali:

Sezione: NCT  
Foglio: 25  
Particella: 231  
Subalterno: 103

Compilata da:  
Fioretti Silvia

Iscritto all'albo:  
Geometri


Prov. Brescia

N. 3852



Scheda n. 1

Scala 1:200

### PIANO TERRA

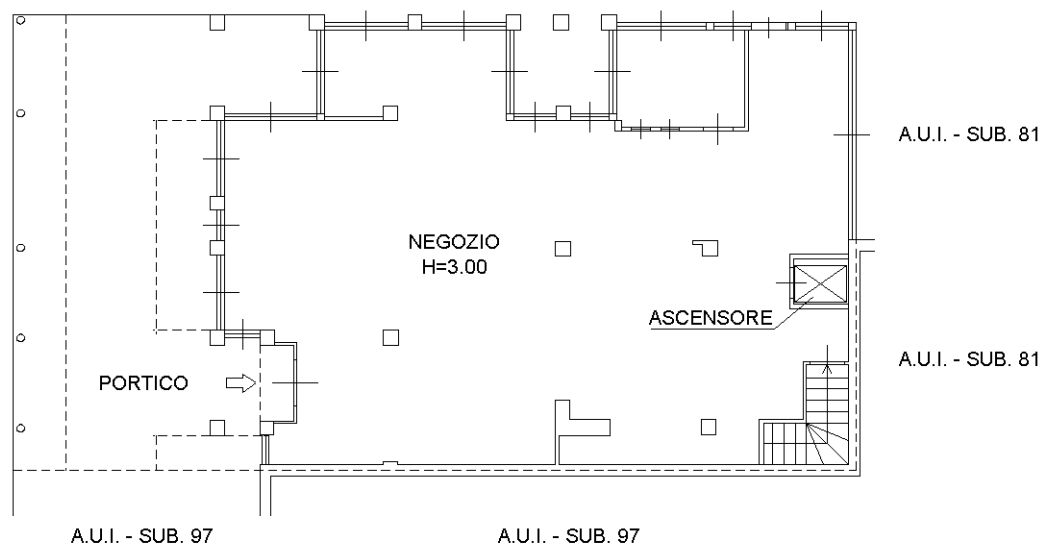

### PIANO INTERRATO

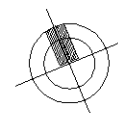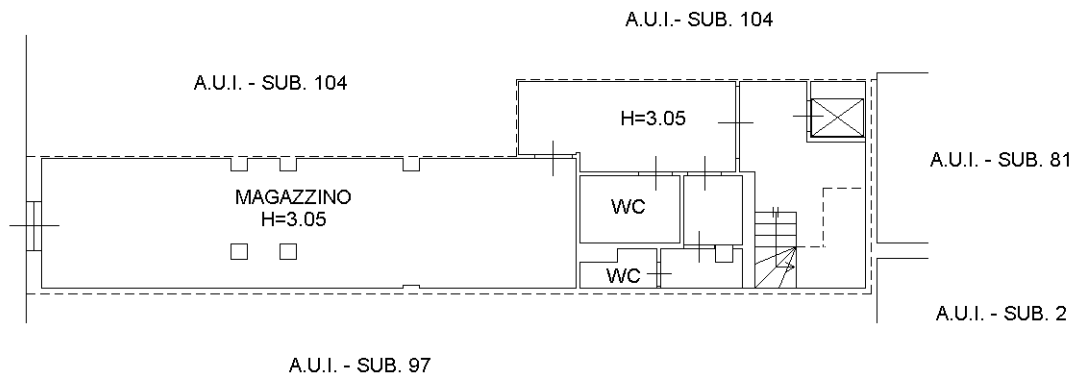

Ultima planimetria in atti