



Inquadramento particolare

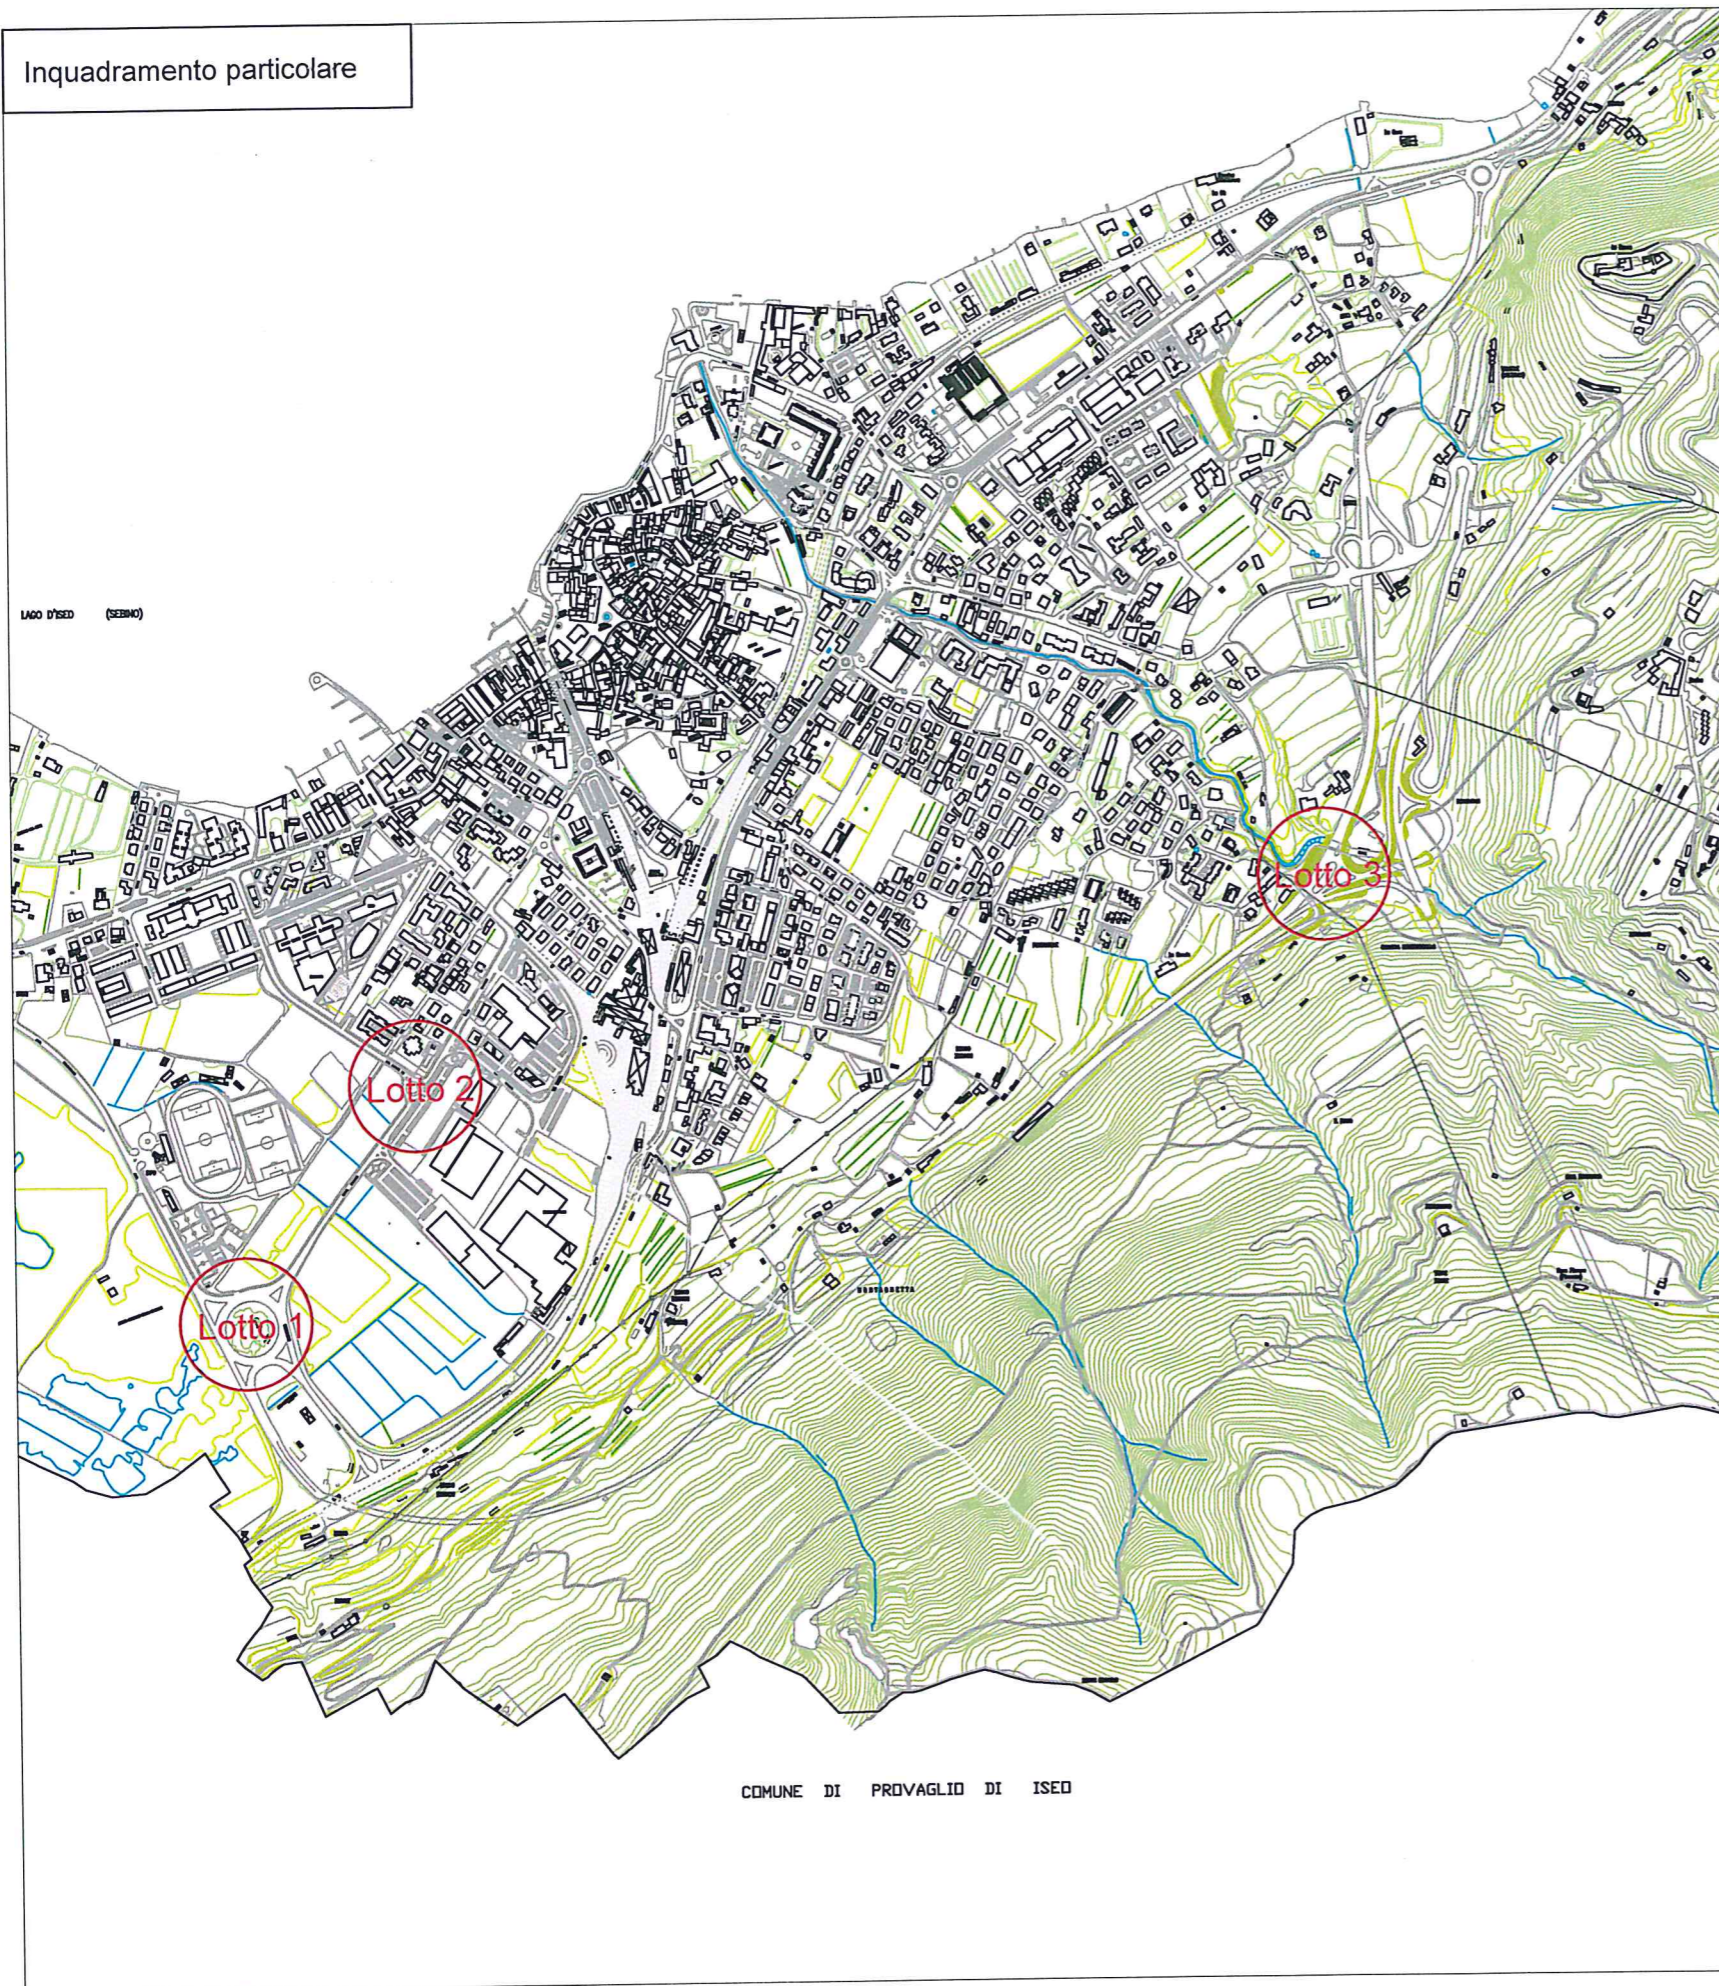

Inquadramento generale

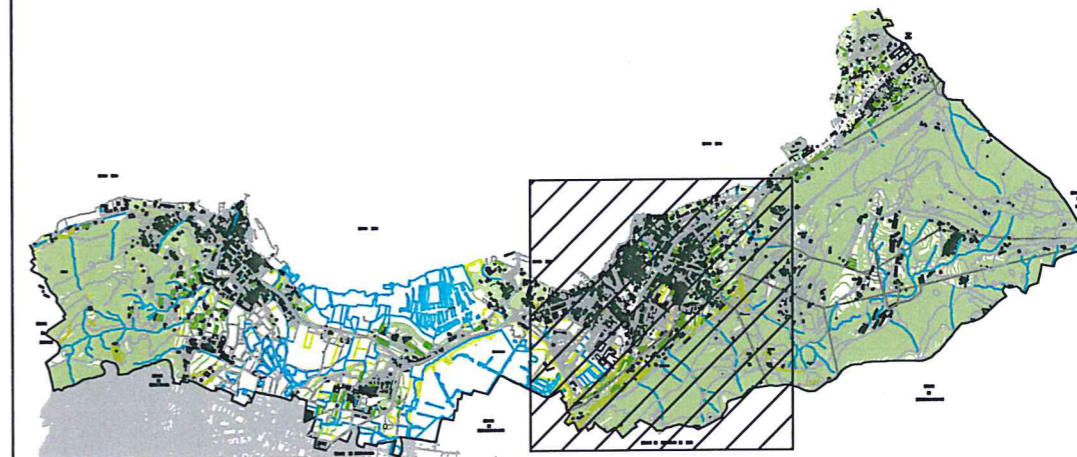

# Comune di Iseo

-Provincia di Brescia-

TAVOLA NUMERO:

# 1

COMMITTENTE: COMUNE di ISEO


con sede in P.zza G.Garibaldi, 10  
-25049- Iseo (BS) Tel. 030.980161

PROGETTO: Manutenzione con eventuale  
risistemazione delle aiuole

DATA: Luglio 2017

OGGETTO: Inquadramento generale

SCALA: non in scala

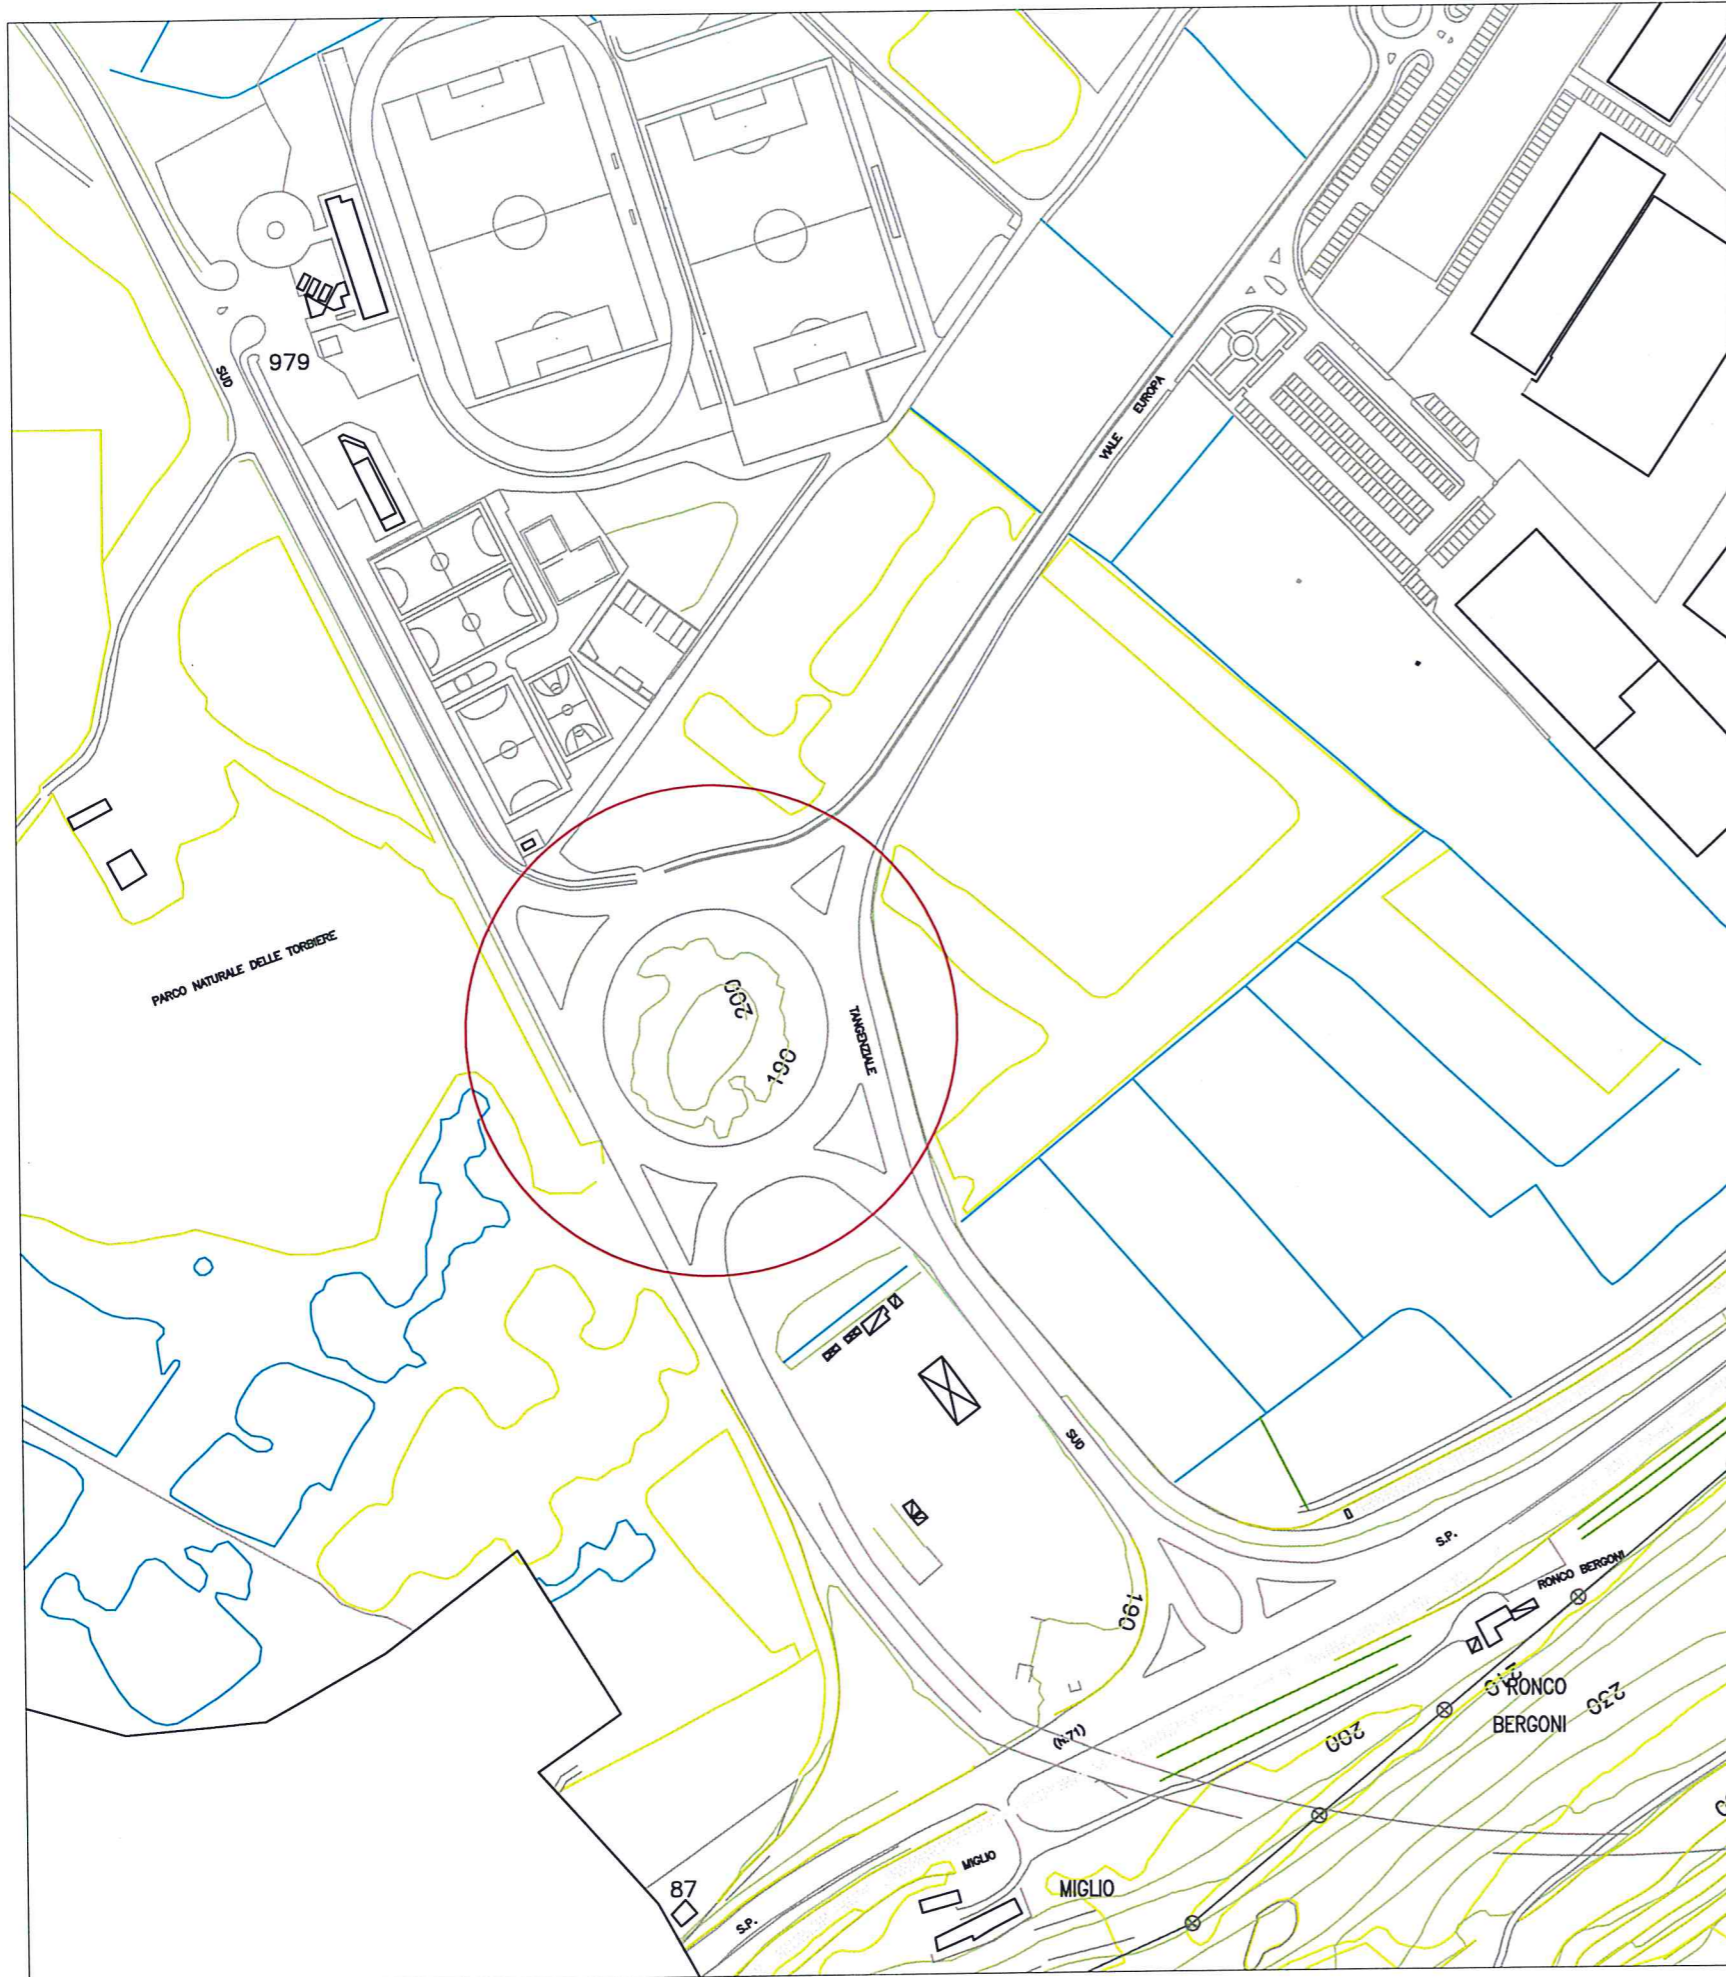


Estratto fotografia satellitare



Indicazioni tecniche:

- aiuola già a verde;
- non necessita di interventi di sistemazione/progettazione;
- presenza di impianto di irrigazione;
- possibilità di nuova progettazione dell'area verde;

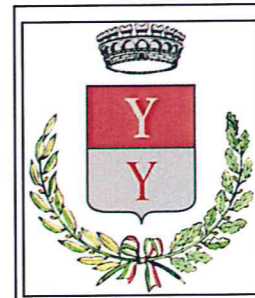

# Comune di Iseo

-Provincia di Brescia-

TAVOLA NUMERO:

## 2

DATA: Luglio 2017

SCALA: non in scala

COMMITTENTE: COMUNE di ISEO  
con sede in P.zza G.Garibaldi, 10  
-25049- Iseo (BS) Tel. 030.980161

PROGETTO: Manutenzione con eventuale  
risistemazione delle aiuole

OGGETTO: Lotto 1:  
Rotatoria in località Tangenziale Sud



Fotografia



Indicazioni tecniche:

- necessita di interventi di sistemazione/progettazione;
- presenza di impianto di irrigazione;
- possibilità di nuova progettazione dell'area verde;



# Comune di Iseo

## -Provincia di Brescia-

TAVOLA NUMERO:

# 3


COMMITTENTE: COMUNE di ISEO  
 con sede in P.zza G.Garibaldi, 10  
 -25049- Iseo (BS) Tel. 030.980161

PROGETTO: Manutenzione con eventuale  
 risistemazione delle aiuole

DATA: Luglio 2017

OGGETTO: Lotto 2:  
 Rotatoria in viale Europa

SCALA: non in scala

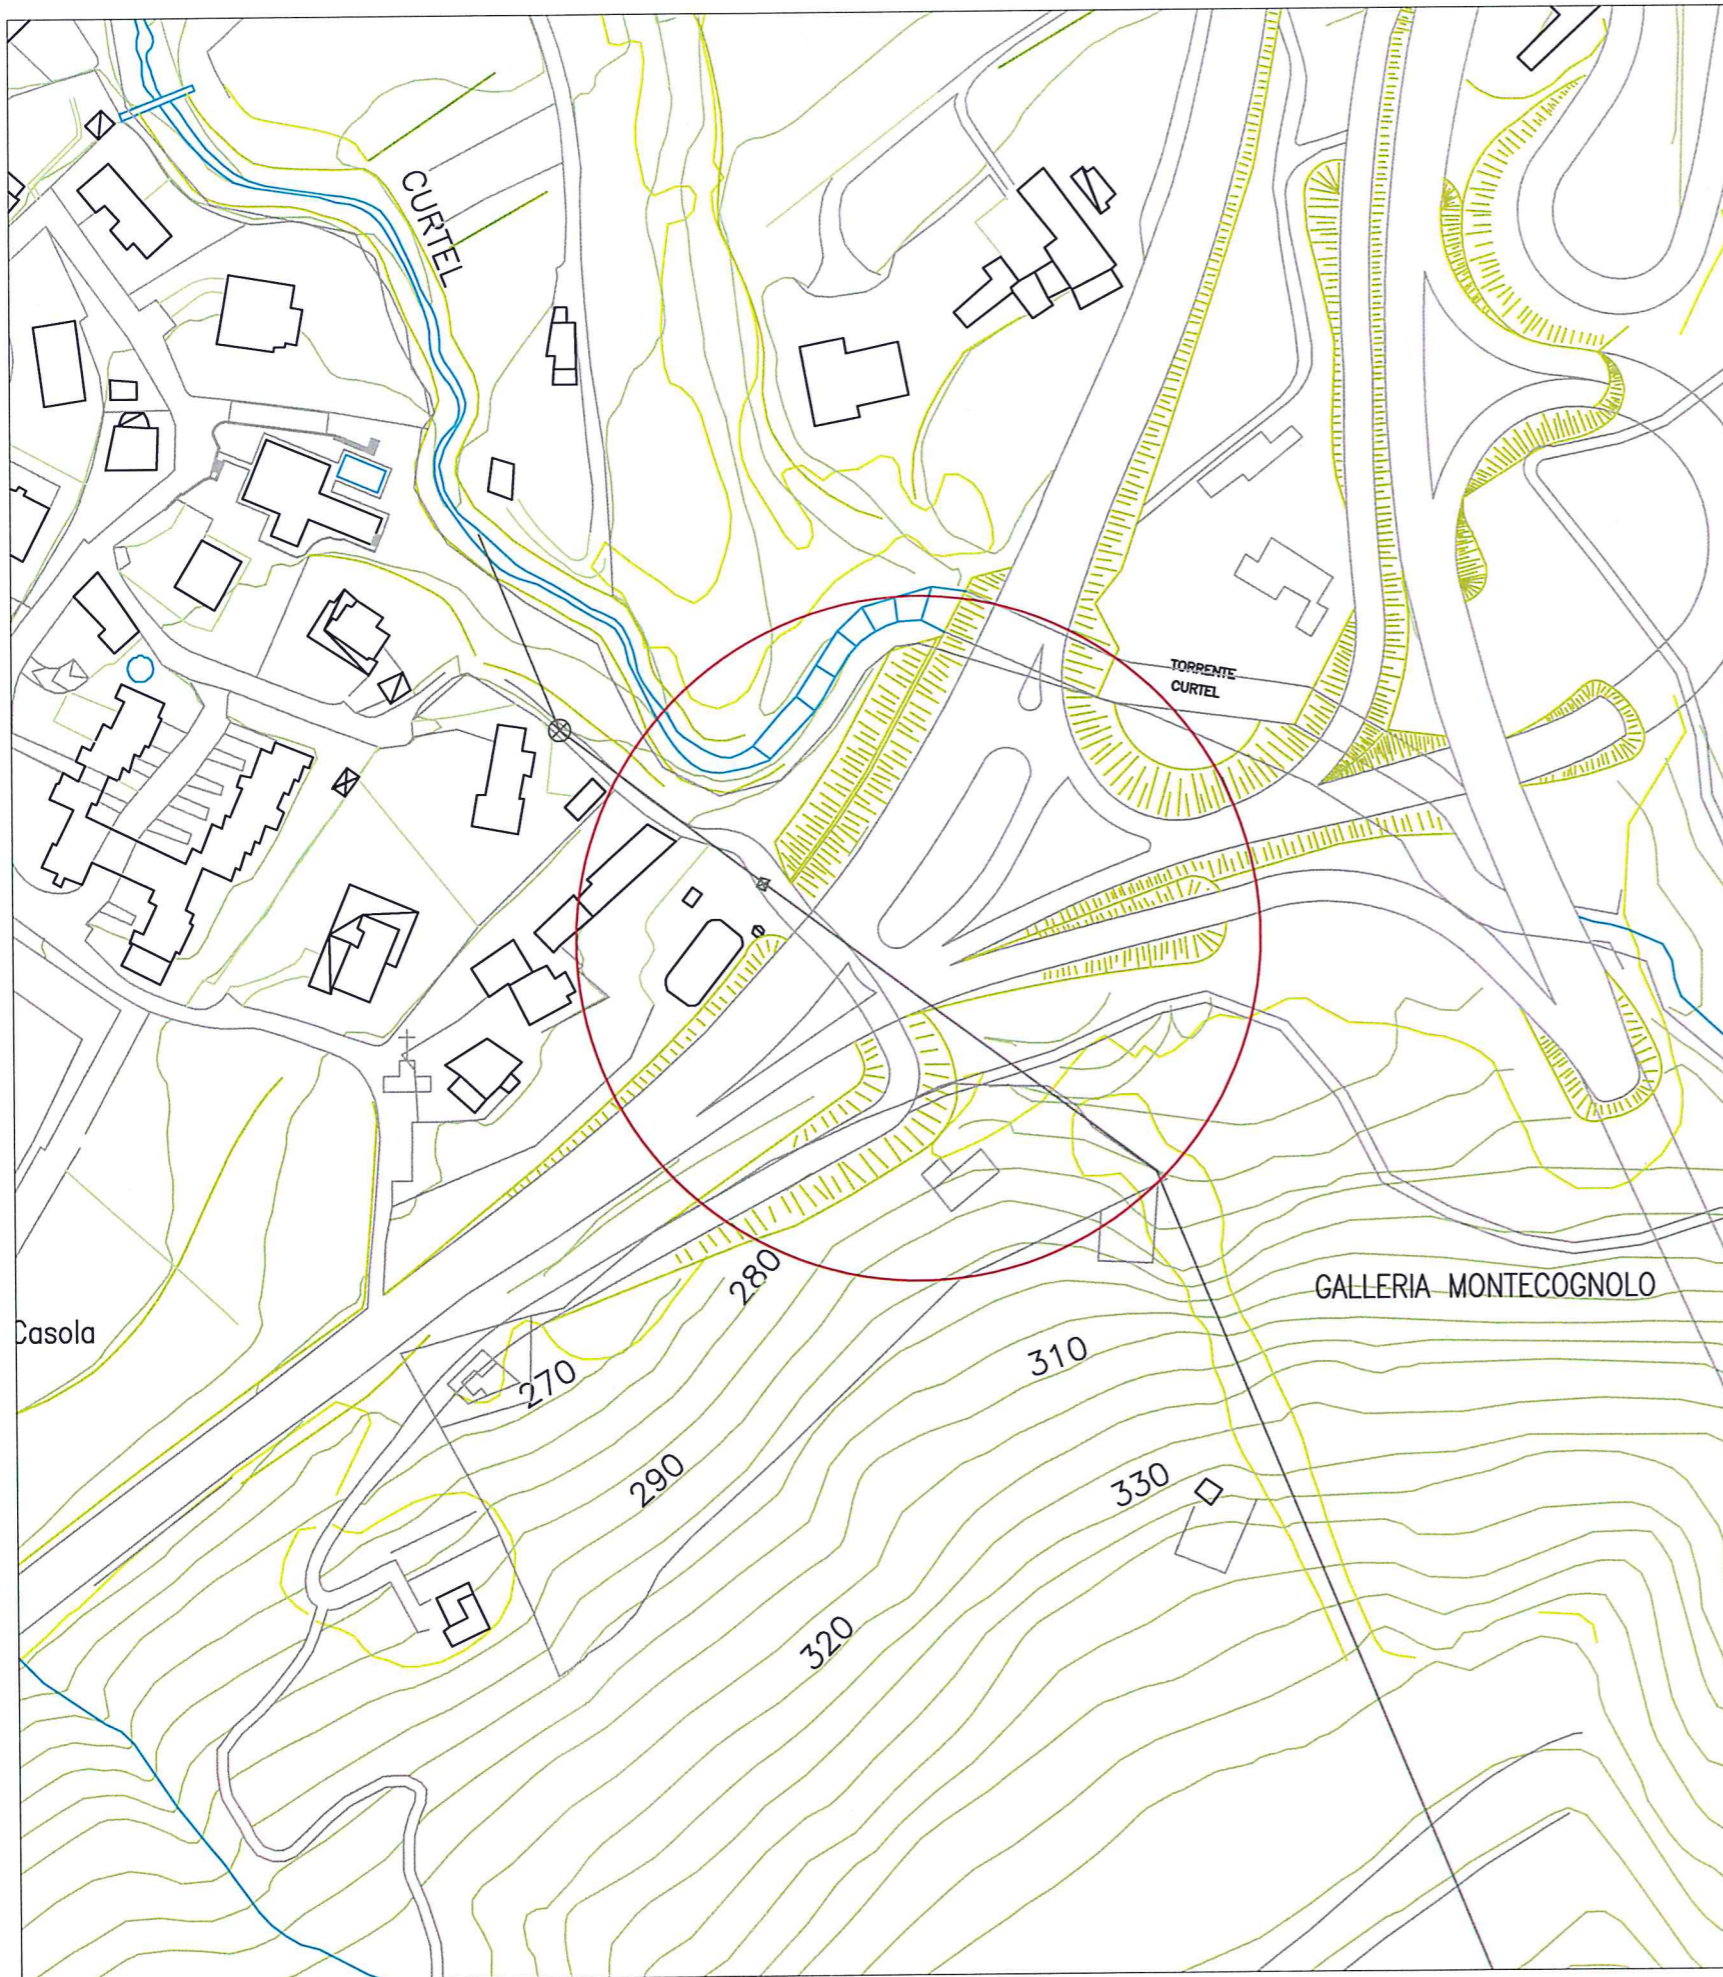

Estratto fotografia satellitare



Indicazioni tecniche:

- aiuola già a verde e parte sterrata;
- necessita di interventi di sistemazione/progettazione;
- non è presente impianto di irrigazione;
- possibilità di nuova progettazione dell'area verde;



# Comune di Iseo

-Provincia di Brescia-

TAVOLA NUMERO:

## 4

DATA: Luglio 2017

SCALA: non in scala

COMMITTENTE: COMUNE di ISEO  
con sede in P.zza G.Garibaldi, 10  
-25049- Iseo (BS) Tel. 030.980161

PROGETTO: Manutenzione con eventuale  
risistemazione delle aiuole

OGGETTO: Lotto 3:  
Rotatoria in località Bersaglio