


**LOCALI SOGGETTI
AD ADEGUAMENTO
IGIENICO SANITARIO**

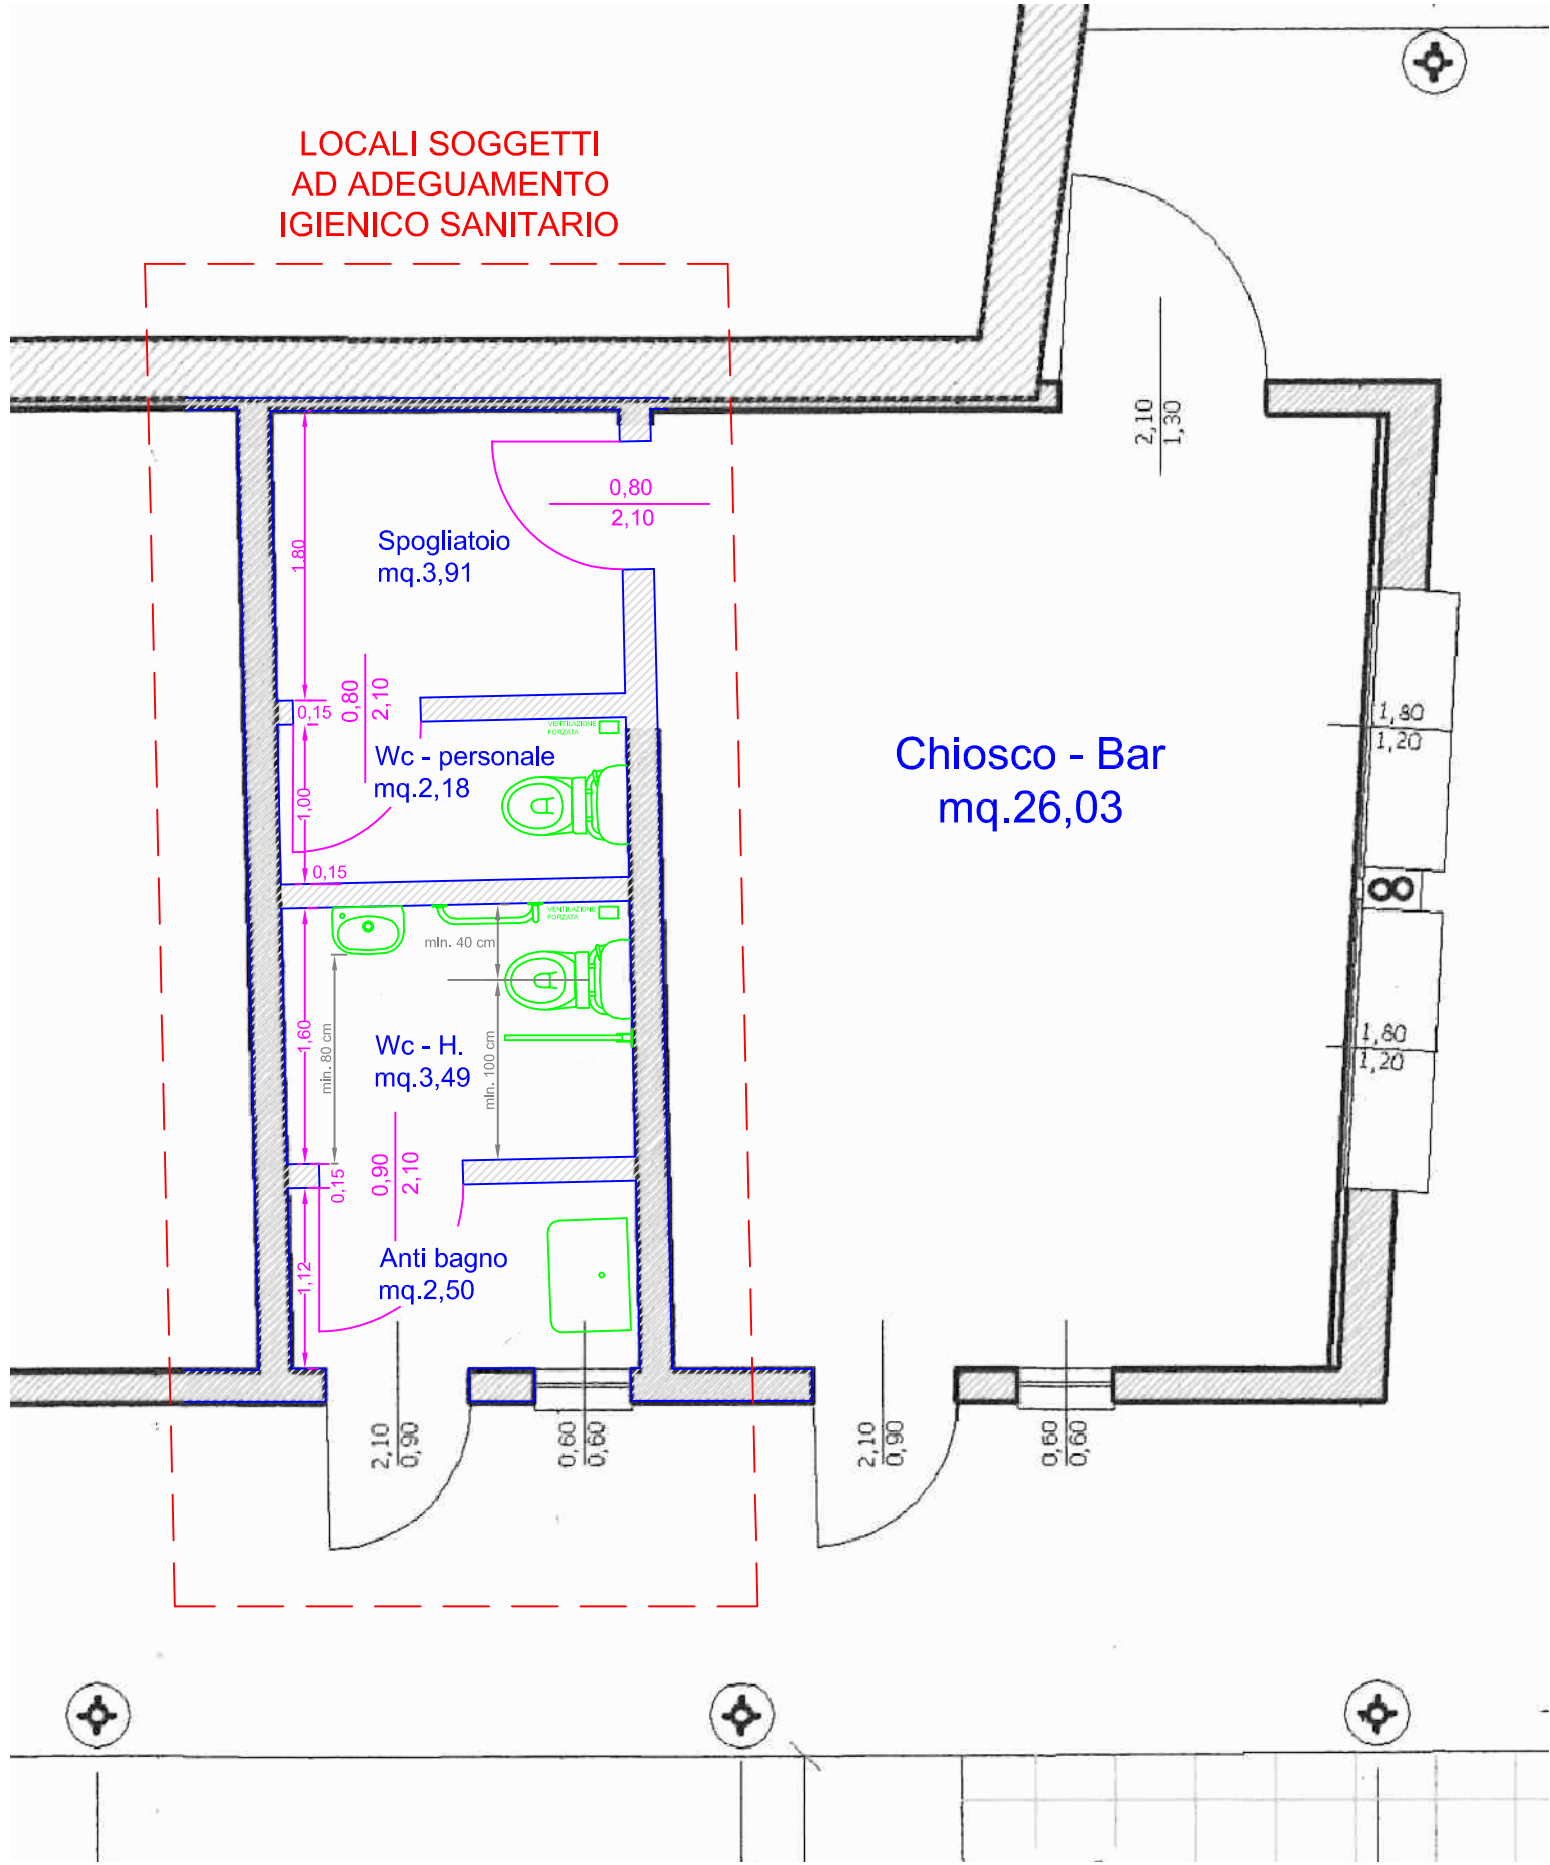

1,80
0,80
2,10

Spogliatoio
mq.3,91

0,15
0,80
2,10
1,00
0,15

Wc - personale
mq.2,18

1,60
min. 80 cm
min. 40 cm
min. 100 cm

Wc - H.
mq.3,49

0,15
0,90
2,10
1,12

Anti bagno
mq.2,50

Chiosco - Bar
mq.26,03

2,10
1,30

1,80
1,20

1,80
1,20

2,10
0,90

0,60
0,60

2,10
0,90

0,60
0,60