




ESTRATTO AEROFOTOGRAMMETRICO

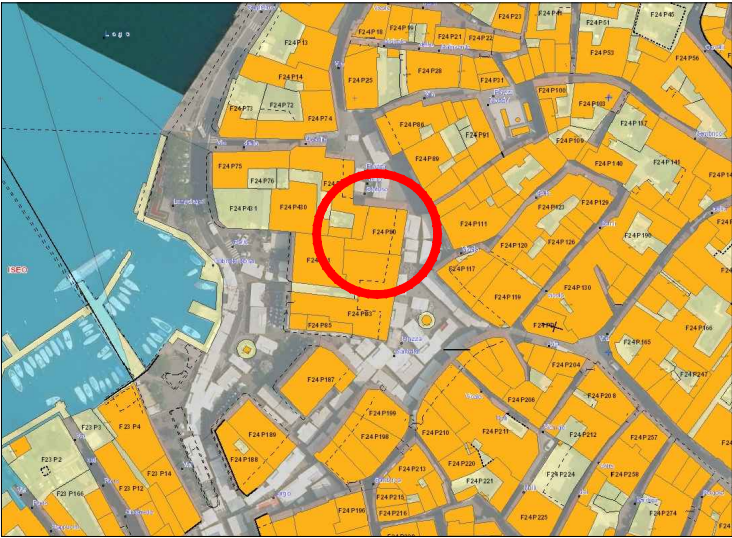

ESTRATTO MAPPA CATASTALE



ESTRATTO PGT _ Uso del Suolo



Fotografia 1



Fotografia 2

	Comune di Iseo - Provincia di Brescia -
TAVOLA NUMERO: 01	PROGETTO: DOCUMENTO DI FATTIBILITA' DELLE ALTERNATIVE PROGETTUALI INTERVENTO DI MIGLIORAMENTO SISMICO E ENERGETICO DEL PALAZZO SEDE DEL COMUNE DI ISEO - ALA NORD F19I21000000001
DATA: Gennaio 2021	OGGETTO: Inquadramento territoriale: - planimetria generale stato di fatto; - estratti cartografici; - fotografie.
SCALA: 1:500	COMMITTENTE: COMUNE di ISEO con sede in Piazza G. Garibaldi n. 10 25049 - Iseo (BS) Tel. 030 980161
AGGIORNAMENTI:	PROGETTISTA: Ufficio Area Tecnica Comune di Iseo