


PLANIMETRIA DI PROGETTO - INDIVIDUAZIONE AREA DI INTERVENTO SUL LUNGO LAGO GUGLIELMO MARCONI
Scala 1/500

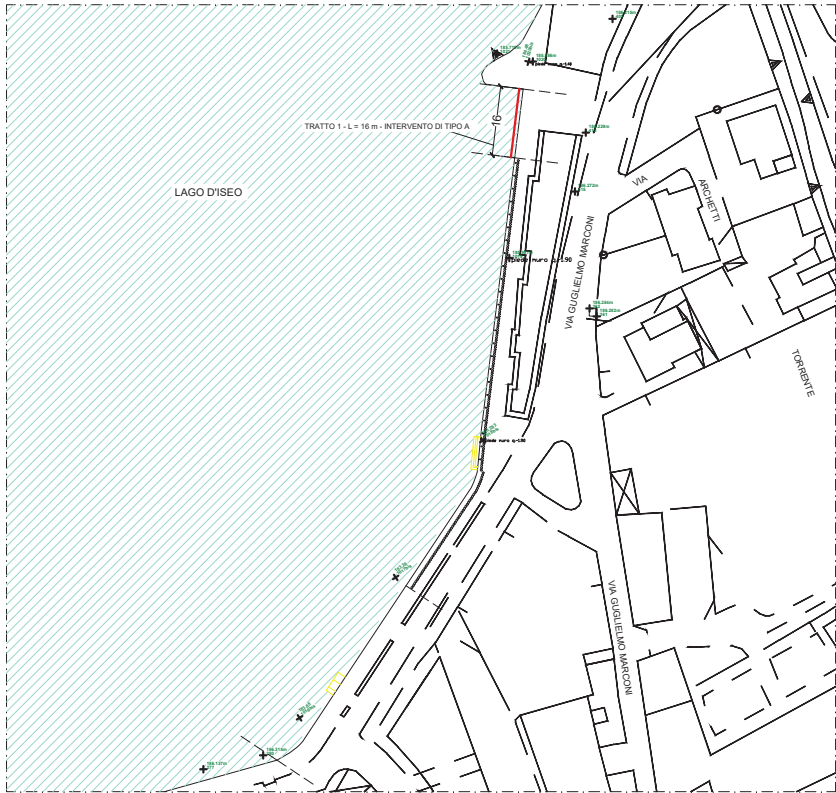

PARTICOLARE MURO IN PIANTA
Scala 1/50


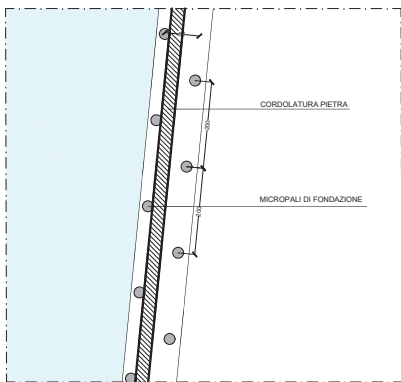



TABELLA MATERIALI

| | |
|--|----------------------|
| CALCESTRUZZO: | |
| Classe di Resistenza | C32/40 |
| Classe di Esposizione | XC4 |
| Rapporto Acqua/Cemento (A/C) | 0,50 |
| Contenuto Minimo di Cemento | 320kg/m ³ |
| ACCIAIO PER ARMATURE: | |
| Classe di Resistenza | B450C |
| ACCIAIO PER ARMATURA MICROPALO: | |
| Classe di Resistenza | S355 |


SEZIONE TIPOLOGICA SOLUZIONE PROGETTUALE INTERVENTO DI TIPO A
Scala 1/20

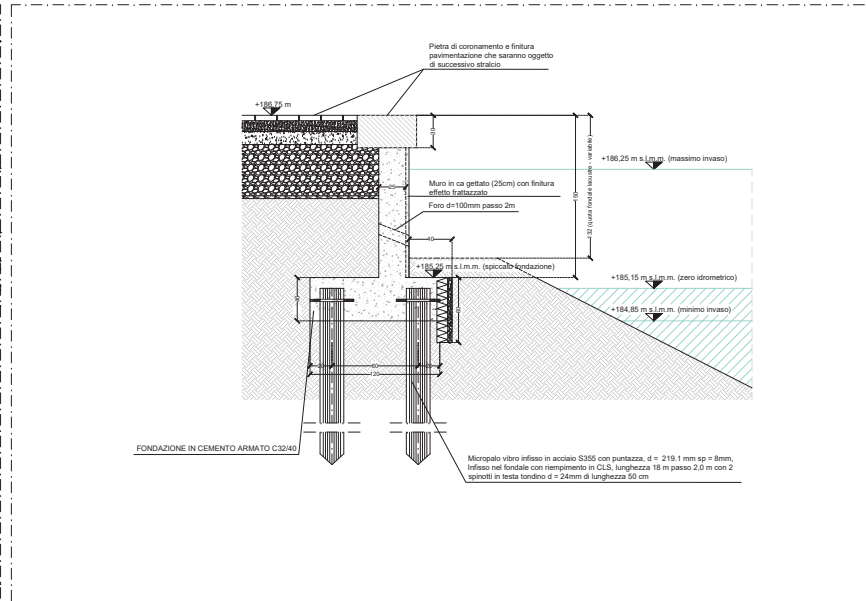

SEZIONE B-B
SOLUZIONE PROGETTUALE
Scala 1/20

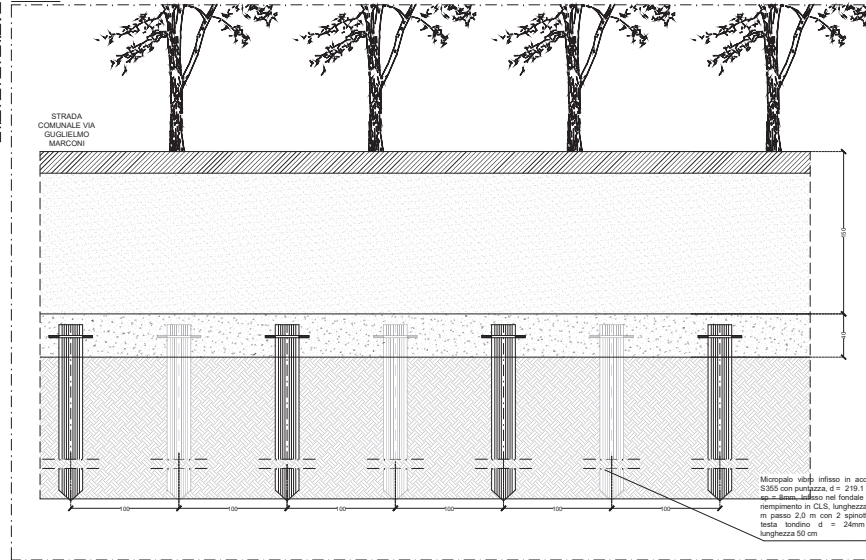

ORTOFOTO - GOOGLE MAPS
INDIVIDUAZIONE AREA OGGETTO DI INTERVENTO

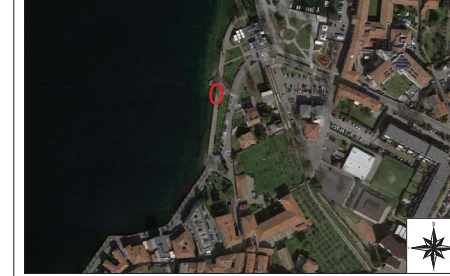

ESTRATTO AEROFOTOGRAMMETRICO



| | | | |
|--|--|--|--|
| COMUNE DI ISEO | | Progetto Esecutivo | |
| Ricostruzione di parte del muro spondale del Lungo lago G. Marconi CUP: F19J22001920004 | | R.T.P.: CAPOGRUPPO MANDATARIA COOPROGETTI SOC. COOP. | |
| Responsabile Unico del Procedimento Arch. Nadia Bombardieri | | Sede legale ed operativa Via della Piaggina 132 - 06020 Gualdo Tadino (PG) Tel. +39 075 922951 Web: www.cooprogetti.it Email: coop@cooprogetti.it P.I. e C.F. 09404850543 | |
| | | MANDANTI: SETTANTA7 STUDIO ASSOCIATO Sede legale: Via Francesco Crispien 3 - 10144 Torino (TO) Tel. 011 56423879 Email: set7@set7.it P.I. e C.F. 10119920014 | |
| COOPROGETTI SOC. COOP. Ing. Alessandro Piacucci | | COOPROGETTI Soc. Coop. IL PRESIDENTE Ing. Alessandro Piacucci | |
| SETTANTA7 STUDIO ASSOCIATO Arch. Daniela Ragnone | | SPI S.R.L. Ing. Sergio De Falco | |
| CODICE ELABORATO: PE_SPT_02_A | | INTERVENTO DI TIPO A Tratto 16 m | |
| | | ELABORATO: INQUADRAMENTO GENERALE | |