



S.L.P. ASSEGNATA AL MAPPAL 331 FG 23, NTA DEL PDR ART. 25.2 : 425 mq
 LOTTO "A" = 212,5 mq
 LOTTO "B" = 212,5 mq

NUOVI ABITANTI TEORICI = S.L.P. ASSEGNATA mq 425,00 / 37 mq/ab = 11,48 ab
 DIMENSIONAMENTO STANDARD DA PGT
 Standard minimo complessivo:
 ab 11,48 x 35 mq/ab = 402,03 mq

AREA TOTALE CEDUTA:
 SP1 + SP2 = 186,20 mq < 402,03 mq
 AREA DA MONETIZZARE: 402,03 - 186,20 = 215,83 mq

LEGENDA

- CONFINI PIANO ATTUATIVO
- CONFINI PROPRIETA'
- LIMITE EDIFICABILE
- QUOTA DI PROGETTO
- INGRESSO CARRAIO - PEDONALE

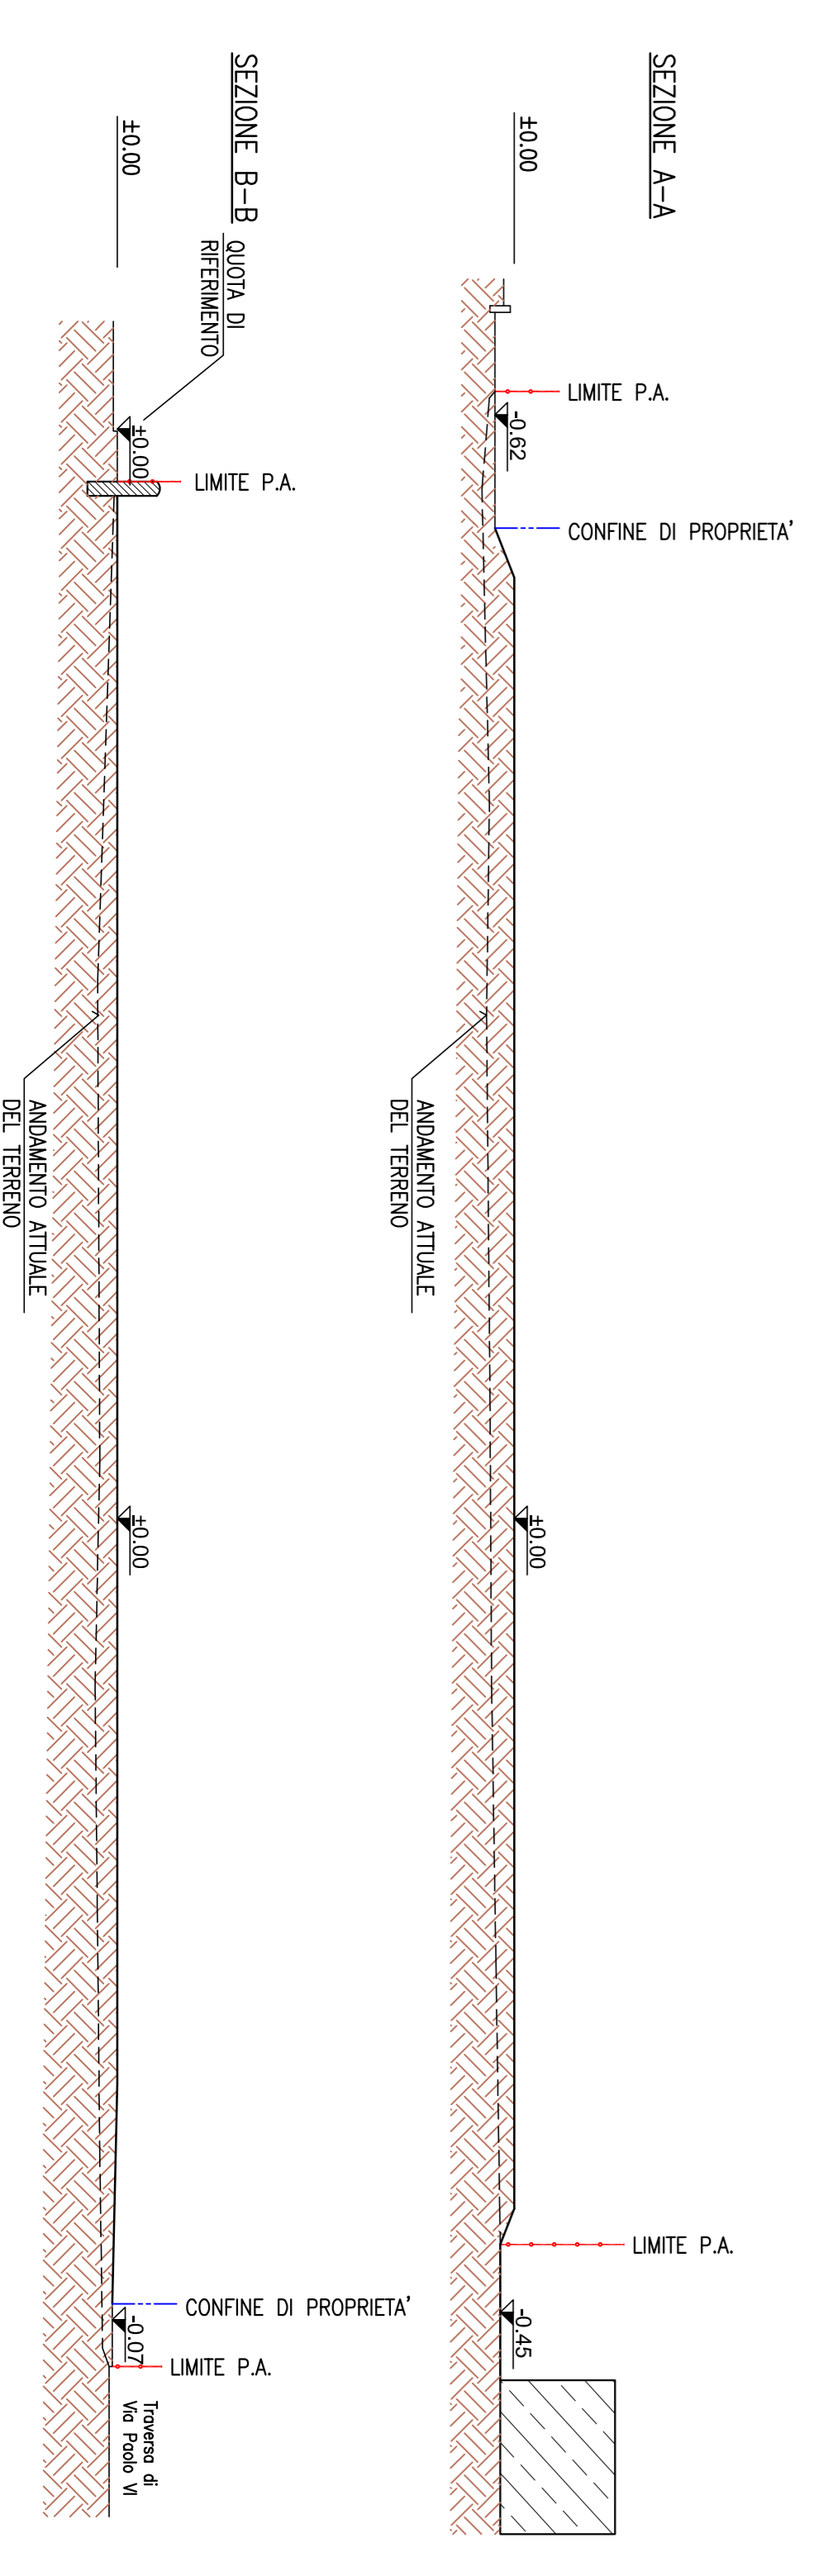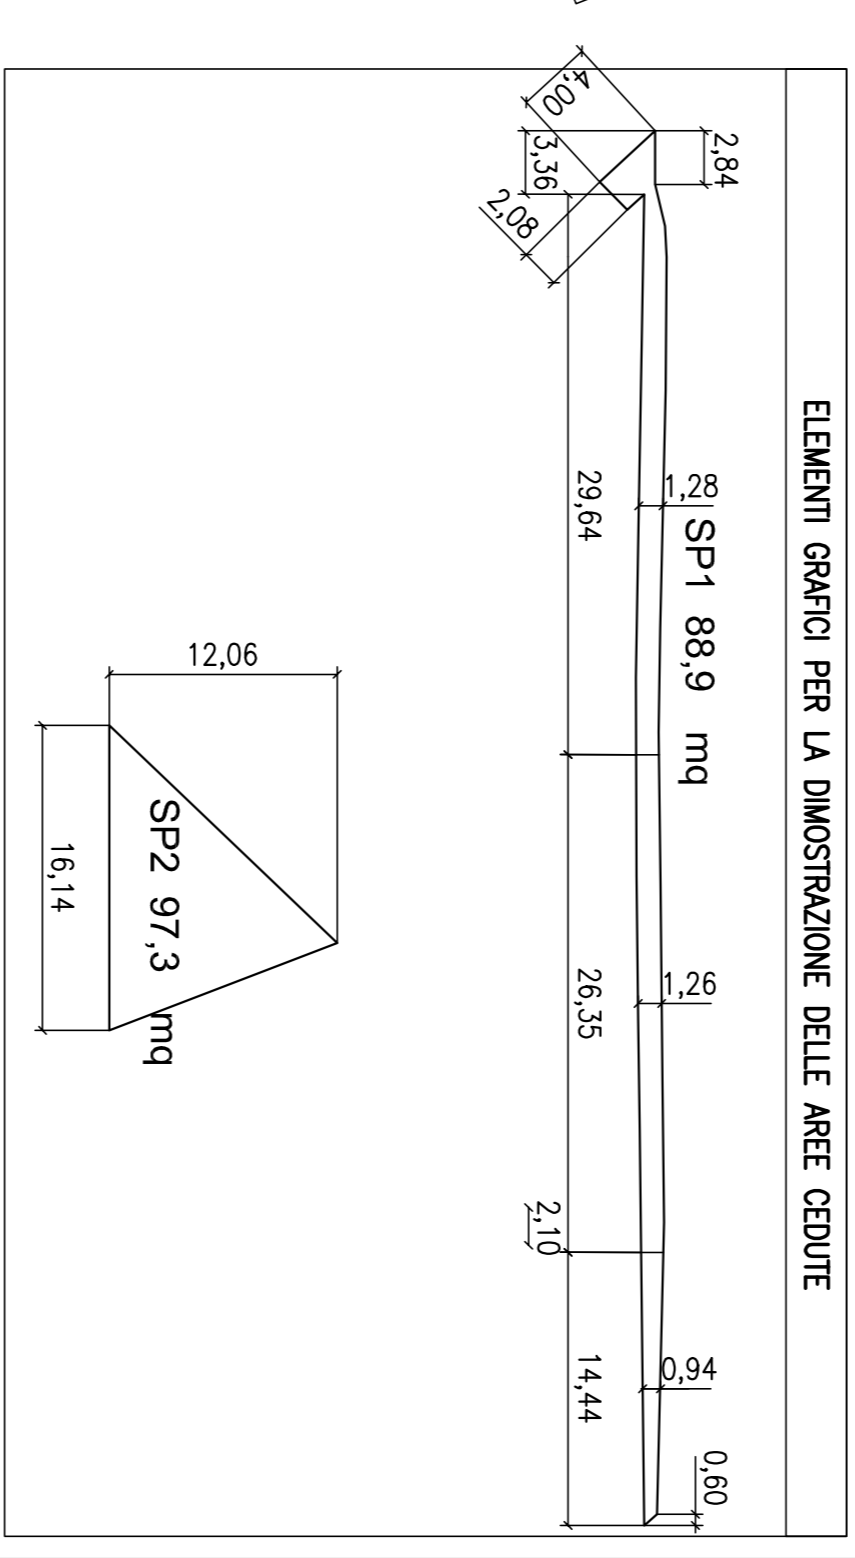

Comitenti:

Silvio Mori
 via Per Rovato, 1/B - Iseo (BS)

Simone Rossetti
 vicolo Portelle 1/A - Iseo (BS)

Rossetti Costruzioni s.r.l.
 via Per Rovato, 20 - Iseo (BS)

Laura Bonfi
 via Gorzoni, trav. Il n.6 - Iseo (BS)

PIANO ATTUATIVO "ex IS1"

Comune di ISEO

PROGETTO DEL P.A.

3 Cessioni E FORMAZIONE DEI LOTTI

SCALA 1:200
 DATA MAR 2020

Progettisti:

Ing. Silvio Mori
 via Per Rovato, 1/B - Iseo (BS) - mori.silvio@cswebnet.it

Ing. Simone Rossetti - Studio di Ingegneria
 via Per Rovato, 20 - Iseo (BS) tel. 030/9840729 - rossettingegnera@iscadl.it