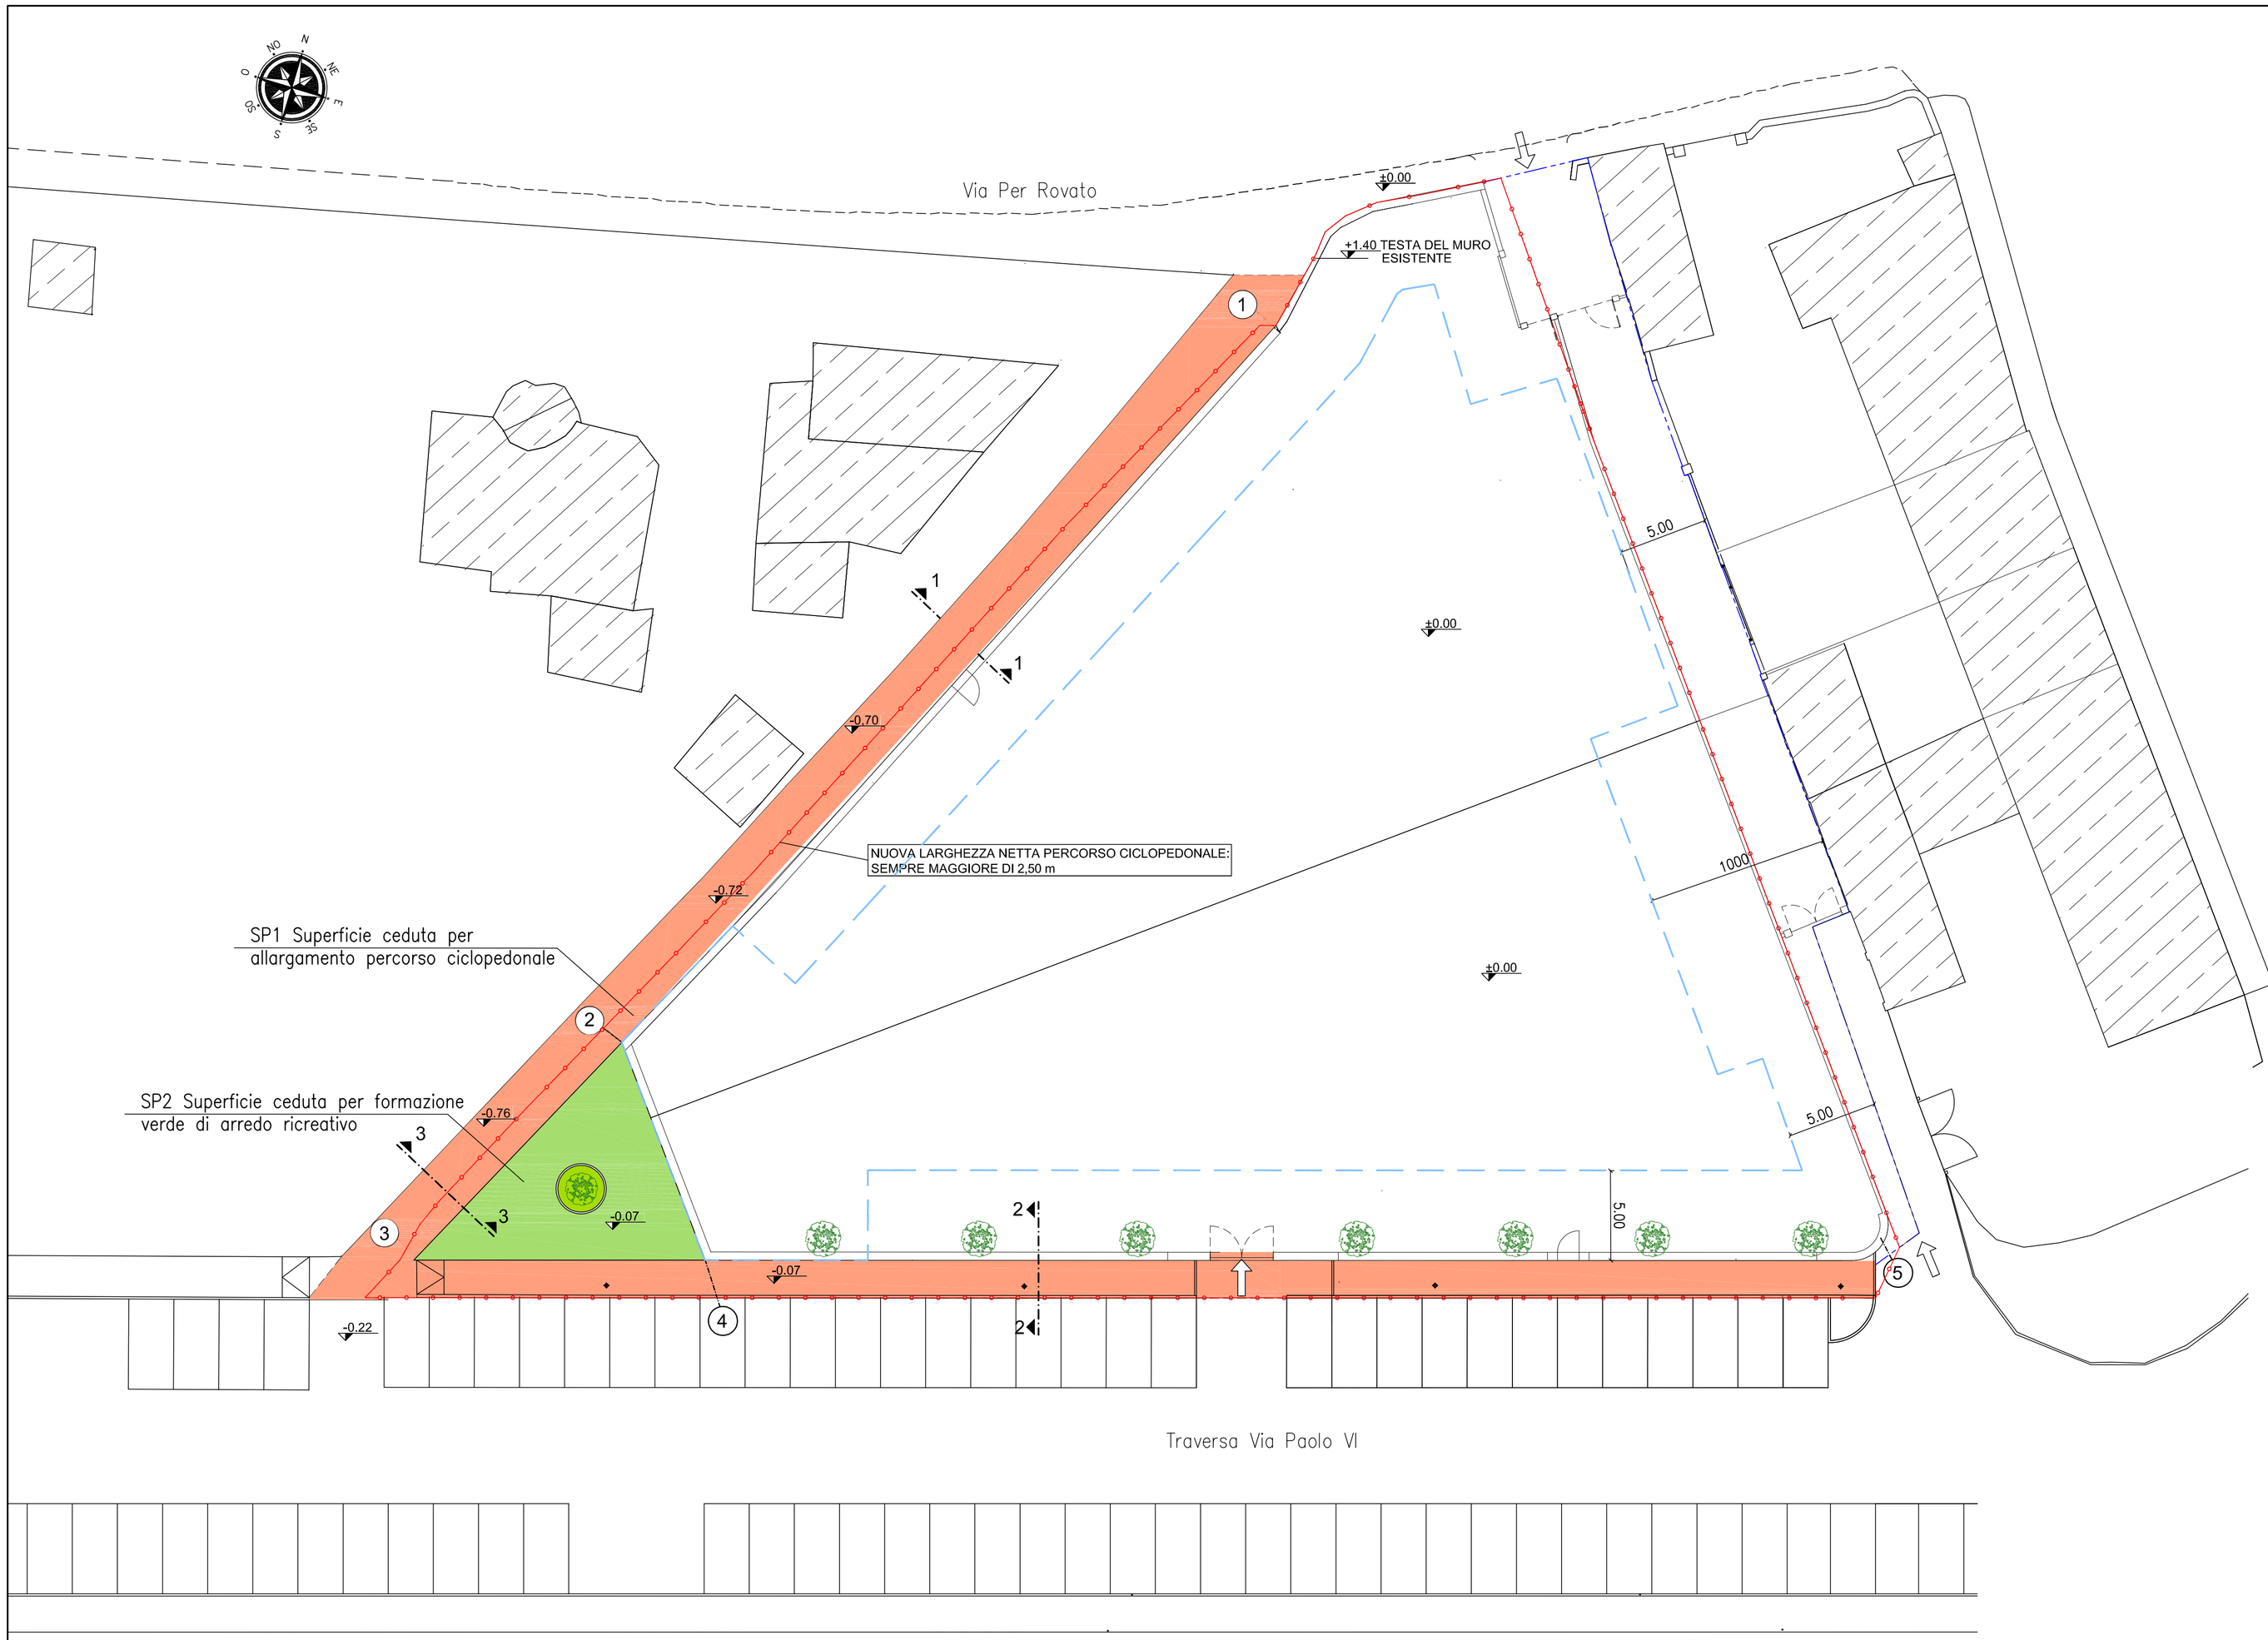

NUOVE OPERE DI URBANIZZAZIONE PRIMARIA: PISTA CICLOPEDONALE E MARCIAPIEDE

CONFINE PIANO ATTUATIVO

NOTA BENE:
TUTTE LE OPERE PREVISTE ALL'ESTERNO DEL CONFINE DEL P.A. VERRANNO ESEGUITE PREVIA PRESENTAZIONE DI SCIA O DI ALTRO TITOLO EDILIZIO

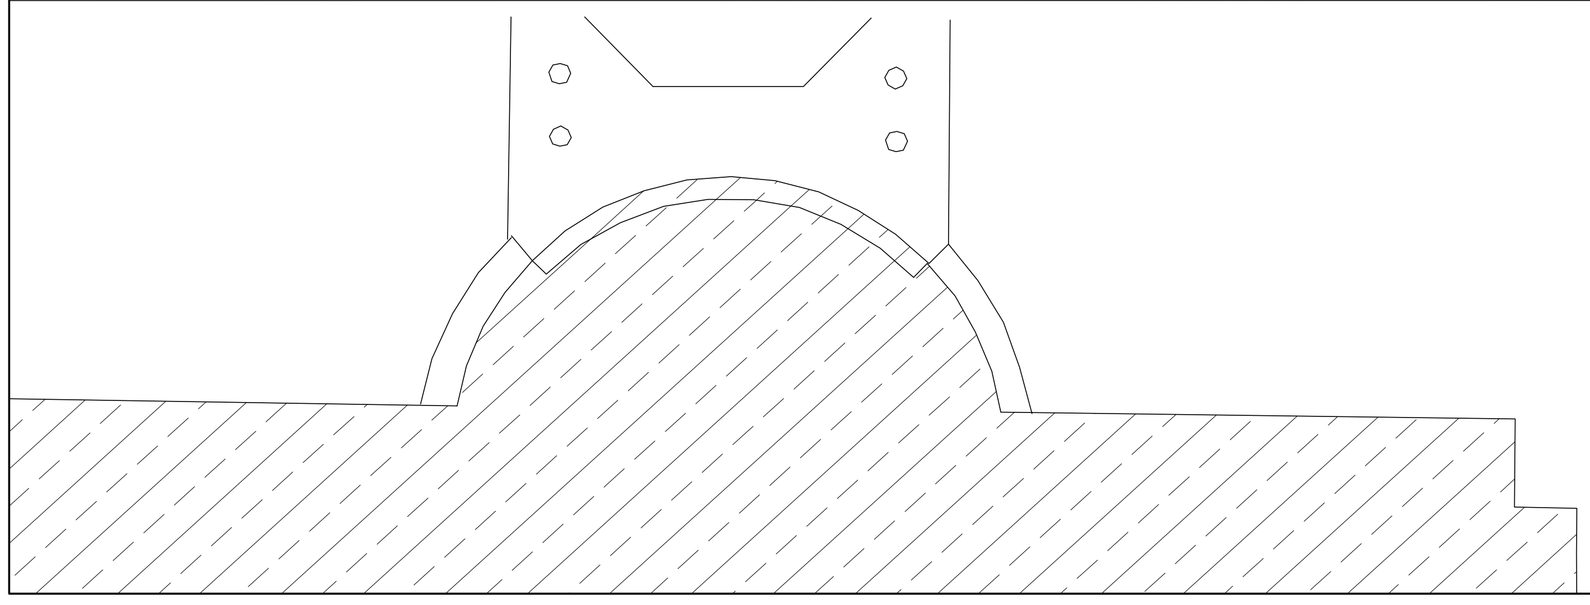

Committenti:

Silvio Mori
via Per Rovato, 1/B – Iseo (BS)

Simone Rossetti
vicolo Portelle 1/A – Iseo (BS)

Rossetti Costruzioni s.r.l.
via Per Rovato, 20 – Iseo (BS)

Laura Banfi
via Gorzoni, trav. II n.6 – Iseo (BS)

PIANO ATTUATIVO "ex IS1"

Comune di ISEO

4	*PROGETTO DEL P.A.*	
	PROGETTO OPERE DI URBANIZZAZIONE	*SCALA* 1:200
		DATA MAR. 2020

Progettisti:

ing. Silvio Mori
via Per Rovato, 1/B – Iseo (BS) – mori.silvio@fastwebnet.it

ing. Simone Rossetti – Studio di Ingegneria
via Per Rovato, 20 – Iseo (BS) tel. 030/9840729 – rossettiingegneria@tiscali.it