




SEZIONE 1  
1:25

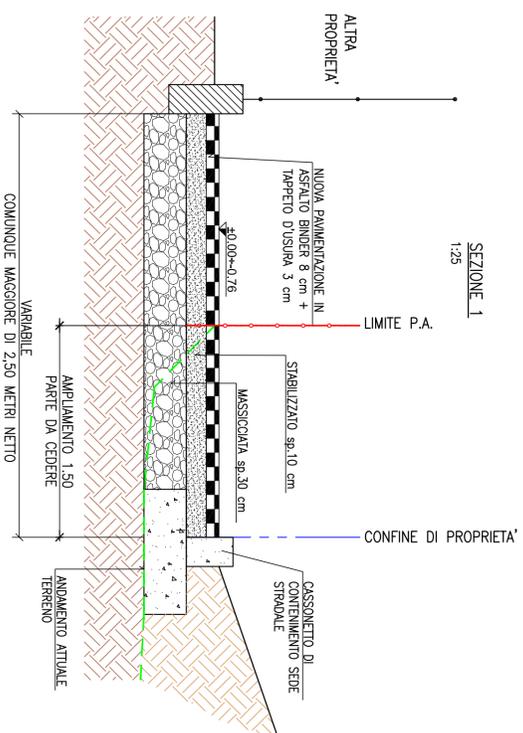

SEZIONE 2  
1:25

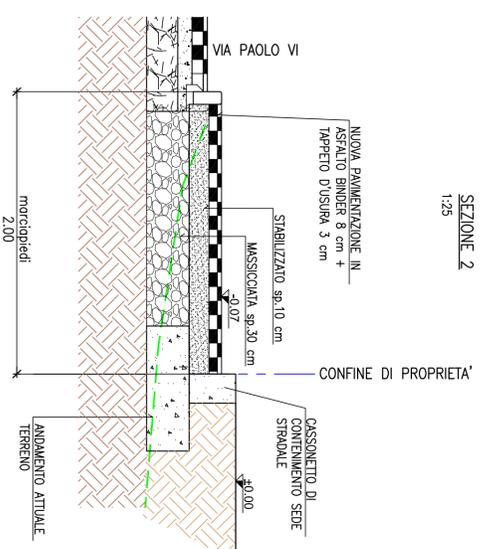

SEZIONE 3  
1:25

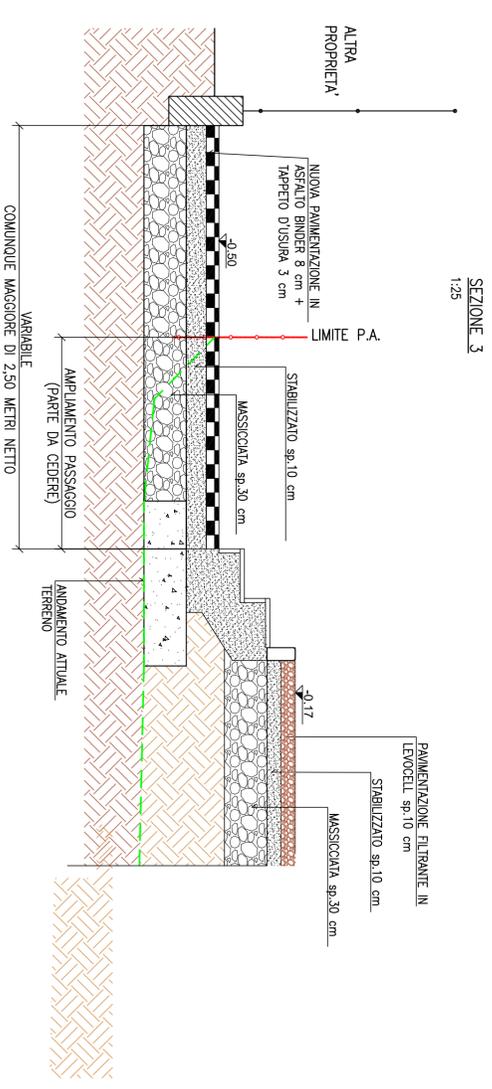

*Comitenti:*

**Silvio Mori**  
via Per Rovato, 1/B – Iseo (BS)  
**Simone Rossetti**  
vicolo Portelle 1/A – Iseo (BS)  
**Rossetti Costruzioni s.r.l.**  
via Per Rovato, 20 – Iseo (BS)  
**Laura Bonfi**  
via Gorzoni, trav. Il n.6 – Iseo (BS)

**PIANO ATTUATIVO “ex IS1”**

Comune di ISEO

PROGETTO DEL P.A.

**6**  
PARTICOLARI OPERE  
DI URBANIZZAZIONE

SCALA  
1:25  
DATA  
MAR 2020

*Progettisti:*

ing. Silvio Mori  
via Per Rovato, 1/B – Iseo (BS) – mori.silvio@cswebnet.it  
ing. Simone Rossetti – Studio di Ingegneria  
via Per Rovato, 20 – Iseo (BS) tel. 030/9840729 – rossettingegnera@iscali.it