



Progetto:

Il Tecnico:

**Ing. Stefano Messa**

Via B. Colleoni n° 146  
24020 Villa d'Ogna (BG)  
Tel. 344-140.88.83

**Ambito di trasformazione "A"**  
**Stralcio n. 1**  
**in località Clusane (BS)**

- via Luigi di Bernardo -
- via Don Pierino Ferrari -

I Proponenti:

- Gatti Dania
- Gatti Ivonne
- Gatti Paolo
- Gatti Marco
- Gatti Maria Teresa
- Gatti Piera Angela

Scala: 1:200

Data: Marzo 2020

Oggetto:


**Estratti mappa, Aerofotogrammetrico, PGT e Ortofoto**

Il Tecnico:  
(Ing. Stefano Messa)

I proponenti:  
(Gatti Dania - Gatti Ivonne - Gatti Paolo - Gatti Marco - Gatti Maria Teresa - Gatti Piera Angela)


Tavola:

**1**

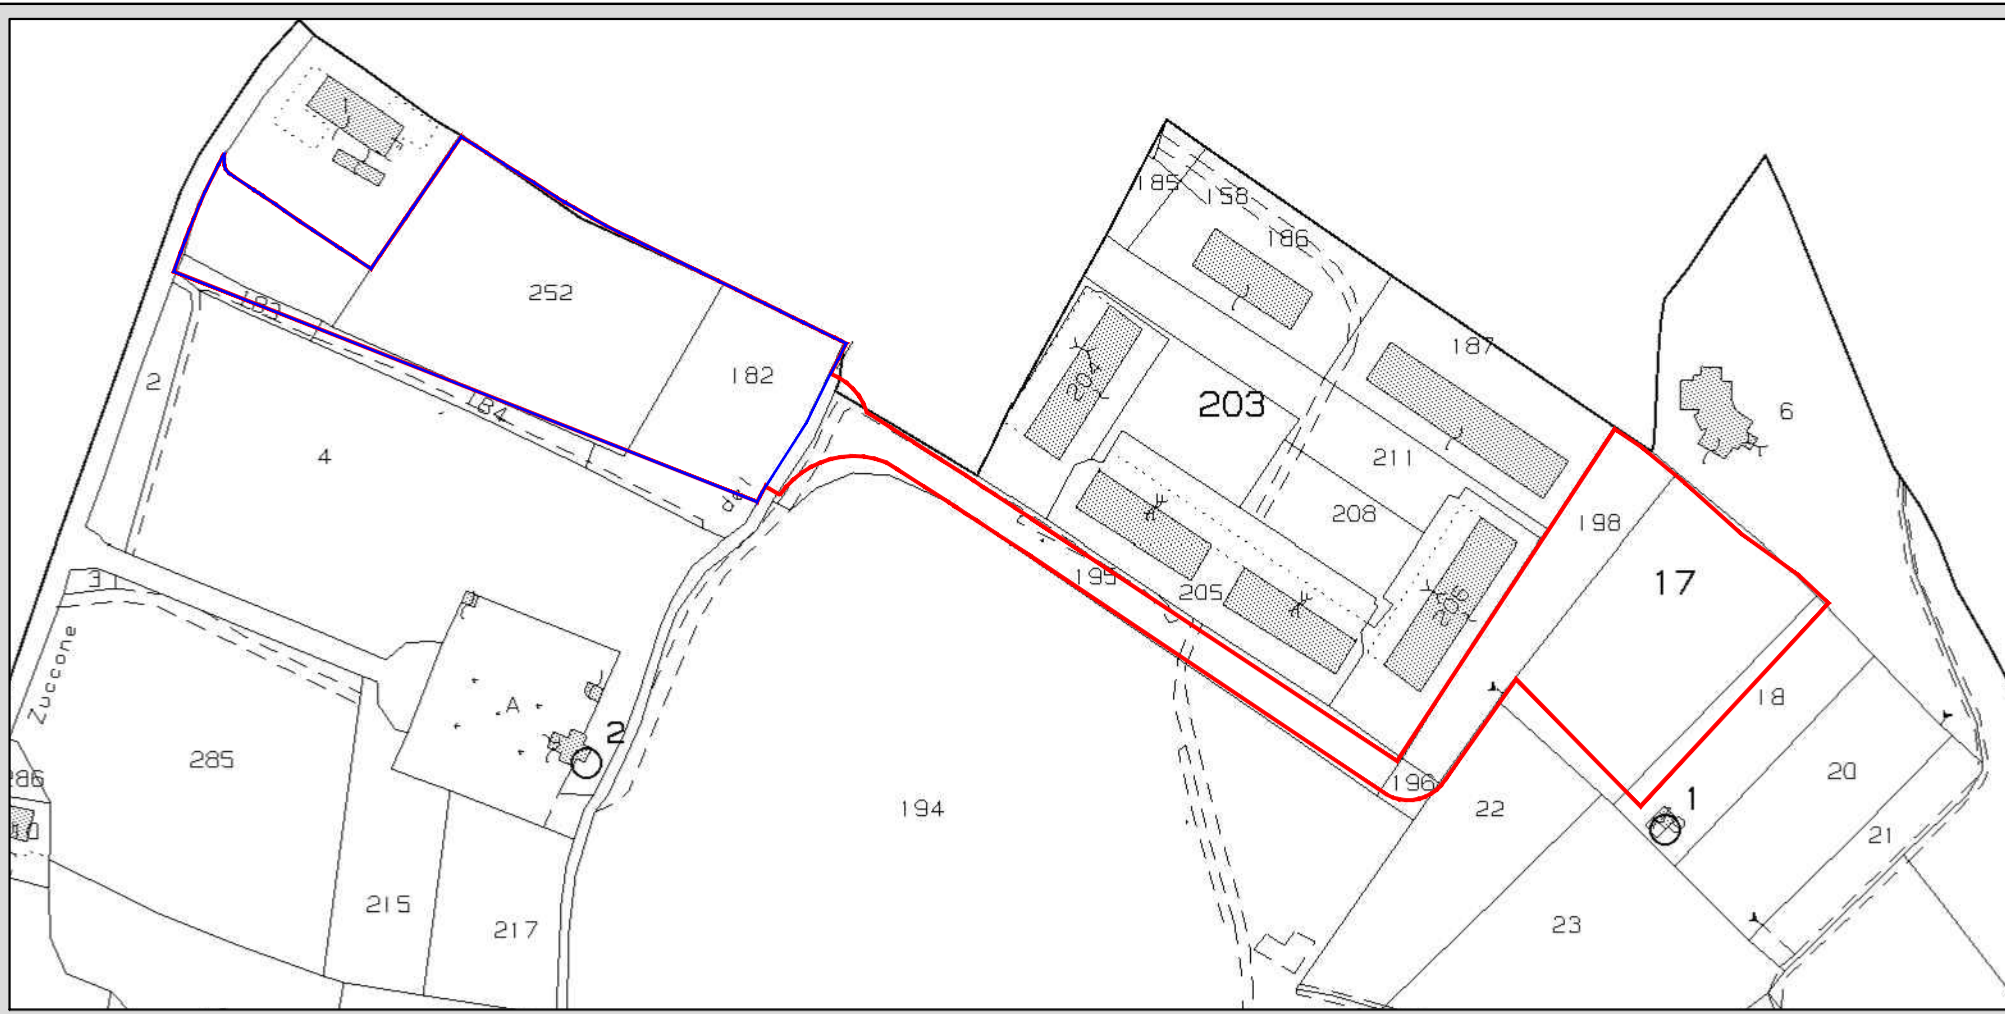

Estratto di mappa catastale

SCALA 1:2000

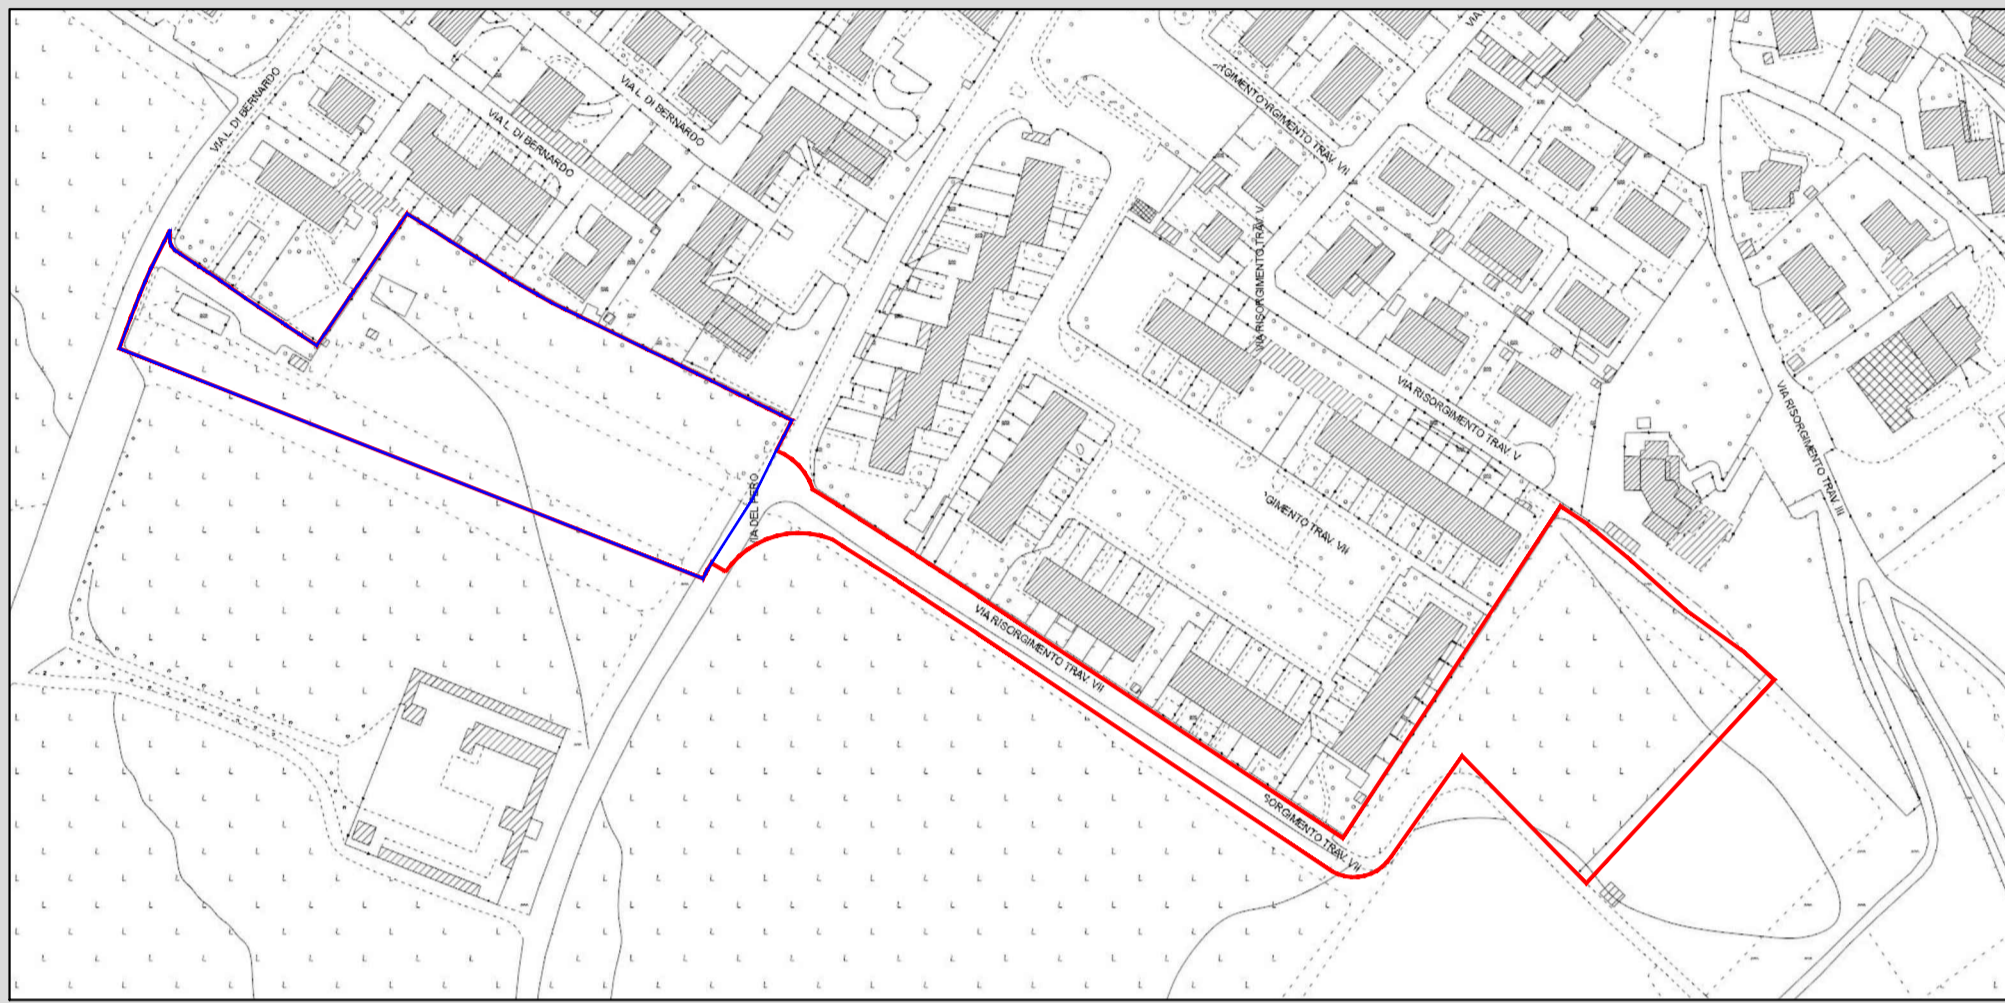


Estratto aerofotogrammetrico


SCALA 1:2000



Estratto ortofoto

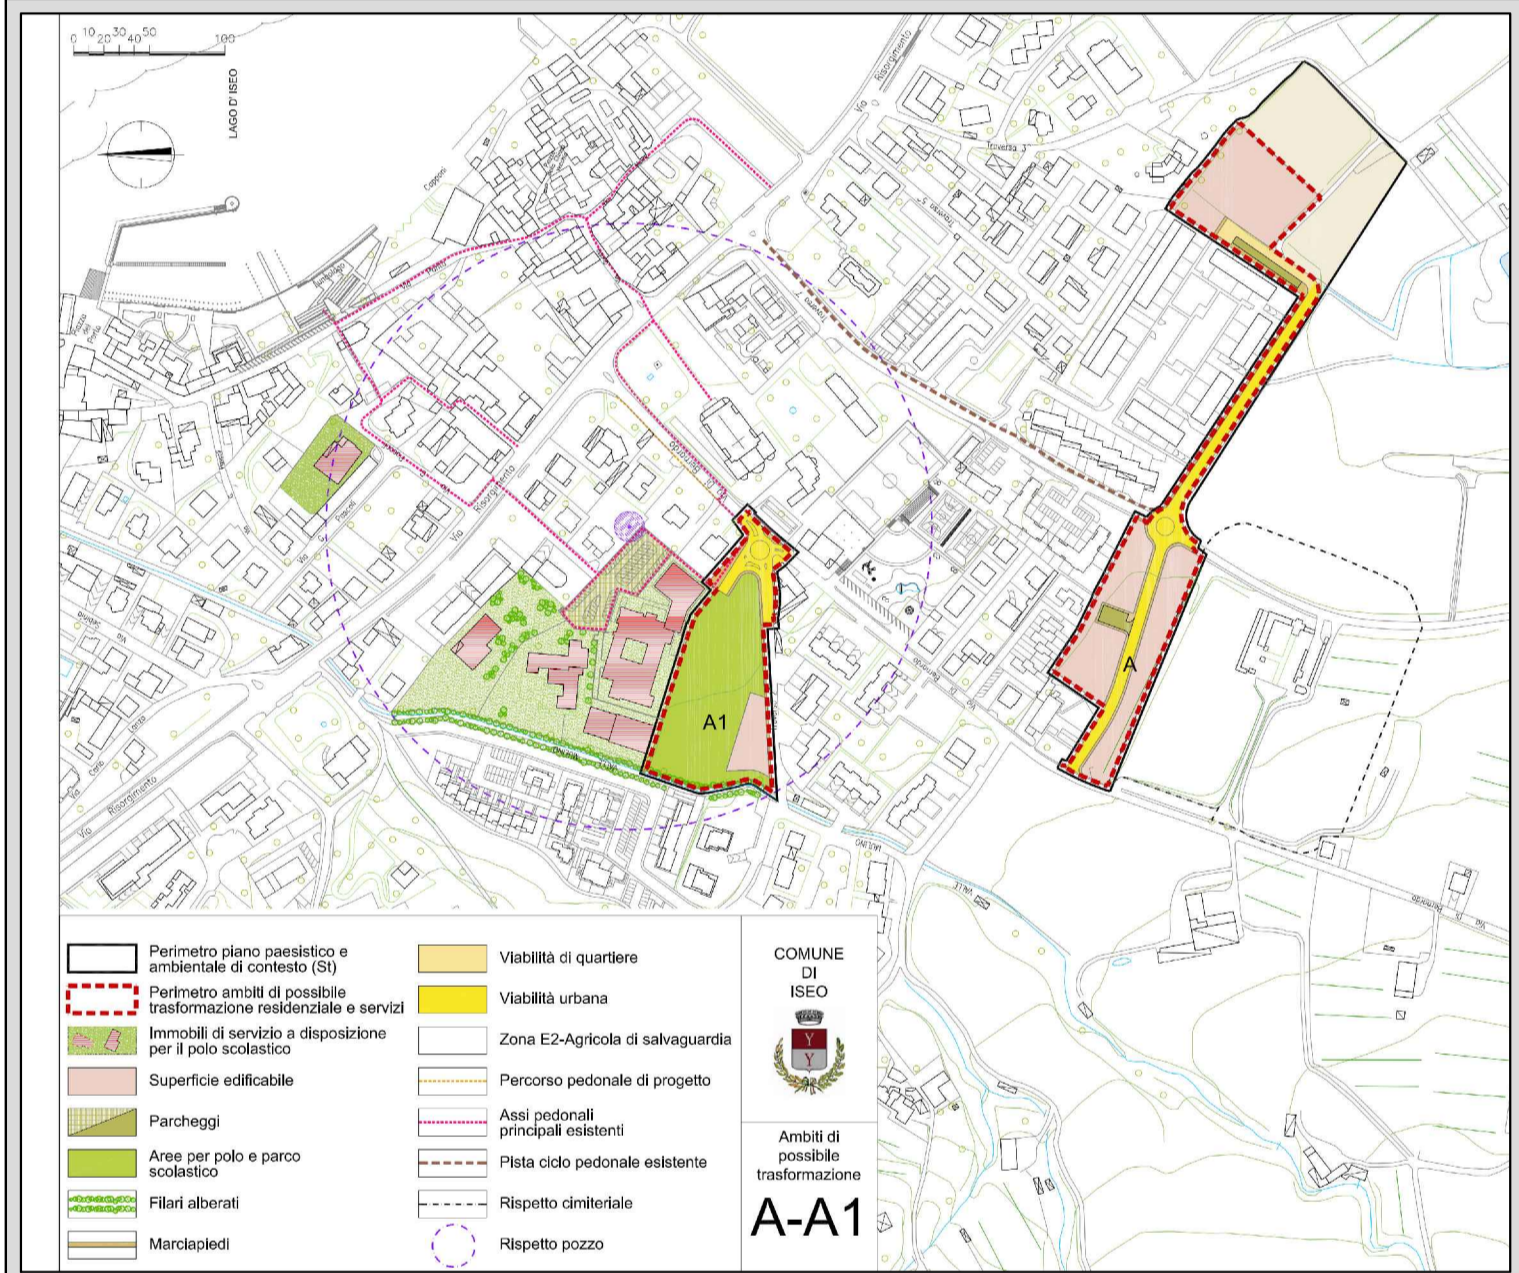


Norme tecniche di attuazione (Documento di Piano) - scheda ambito di trasformazione - scala 1:5.000

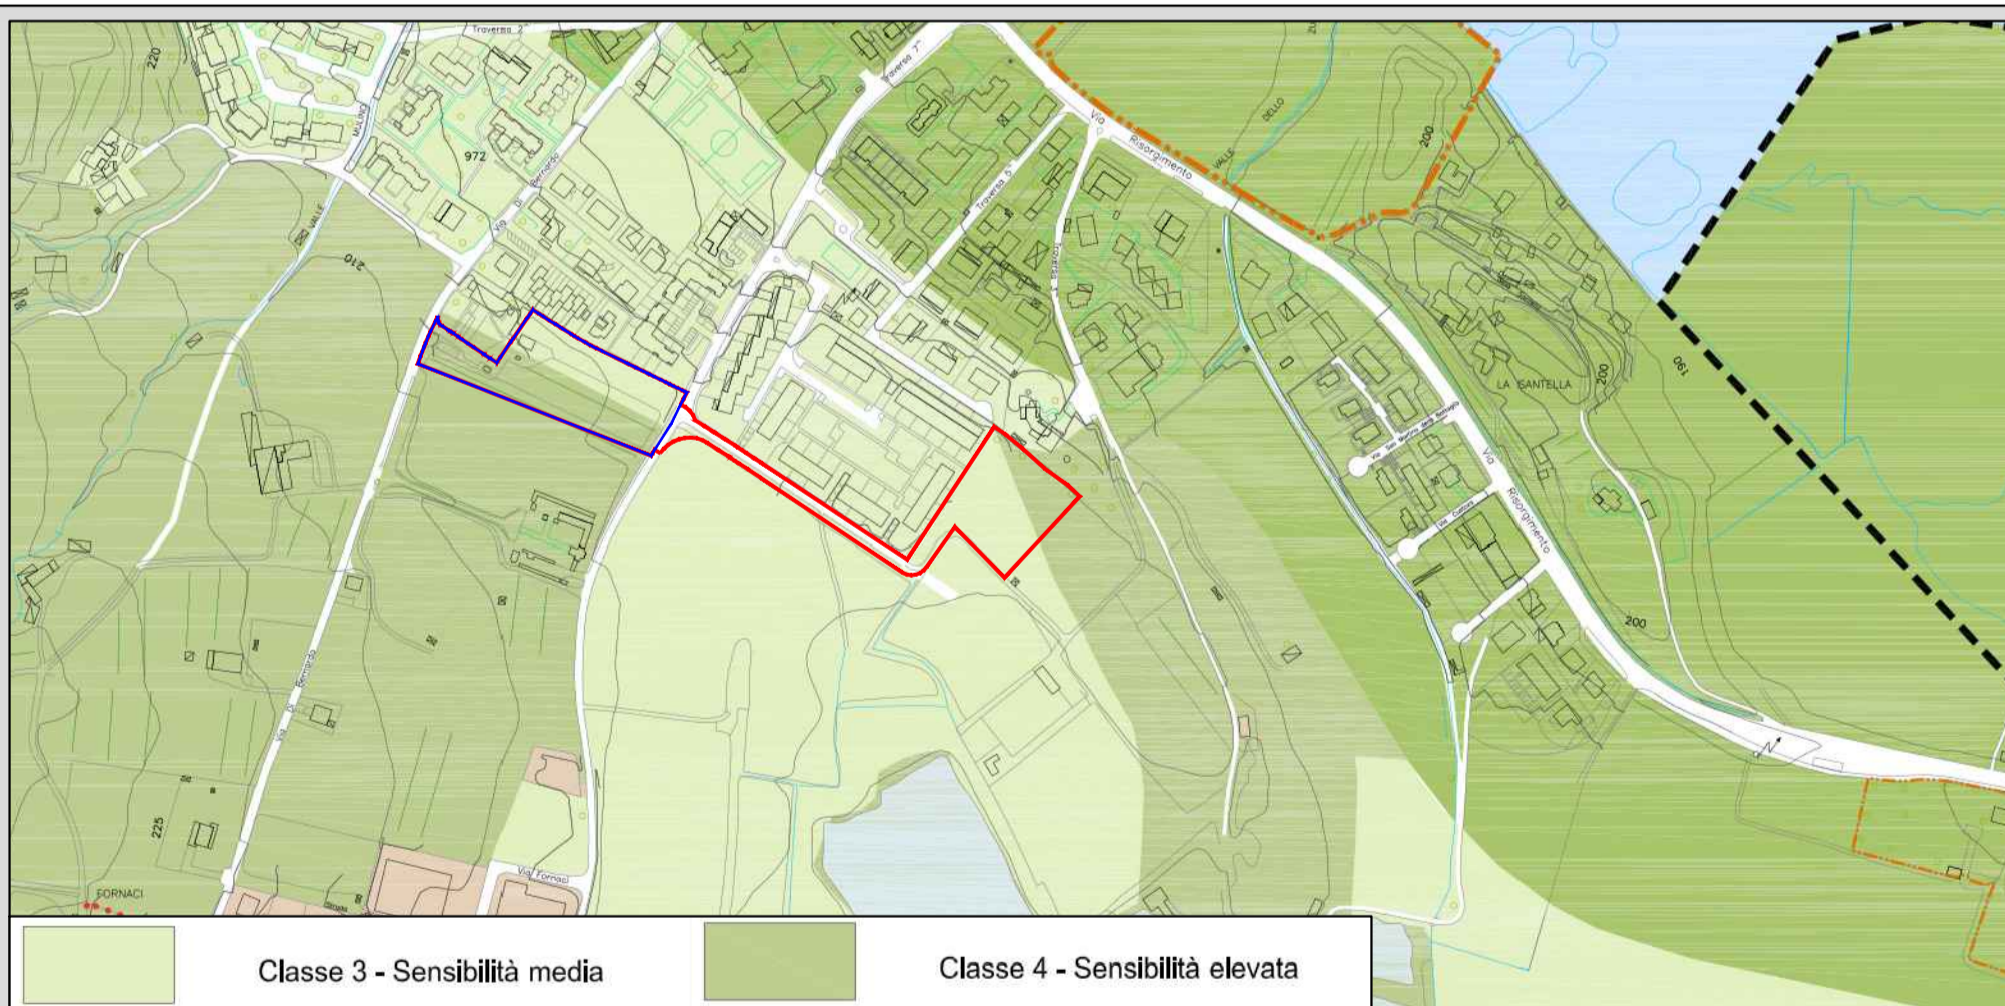

Estratto Tavola 5a (Documento di piano) -Classi di sensibilità-

scala 1:5.000

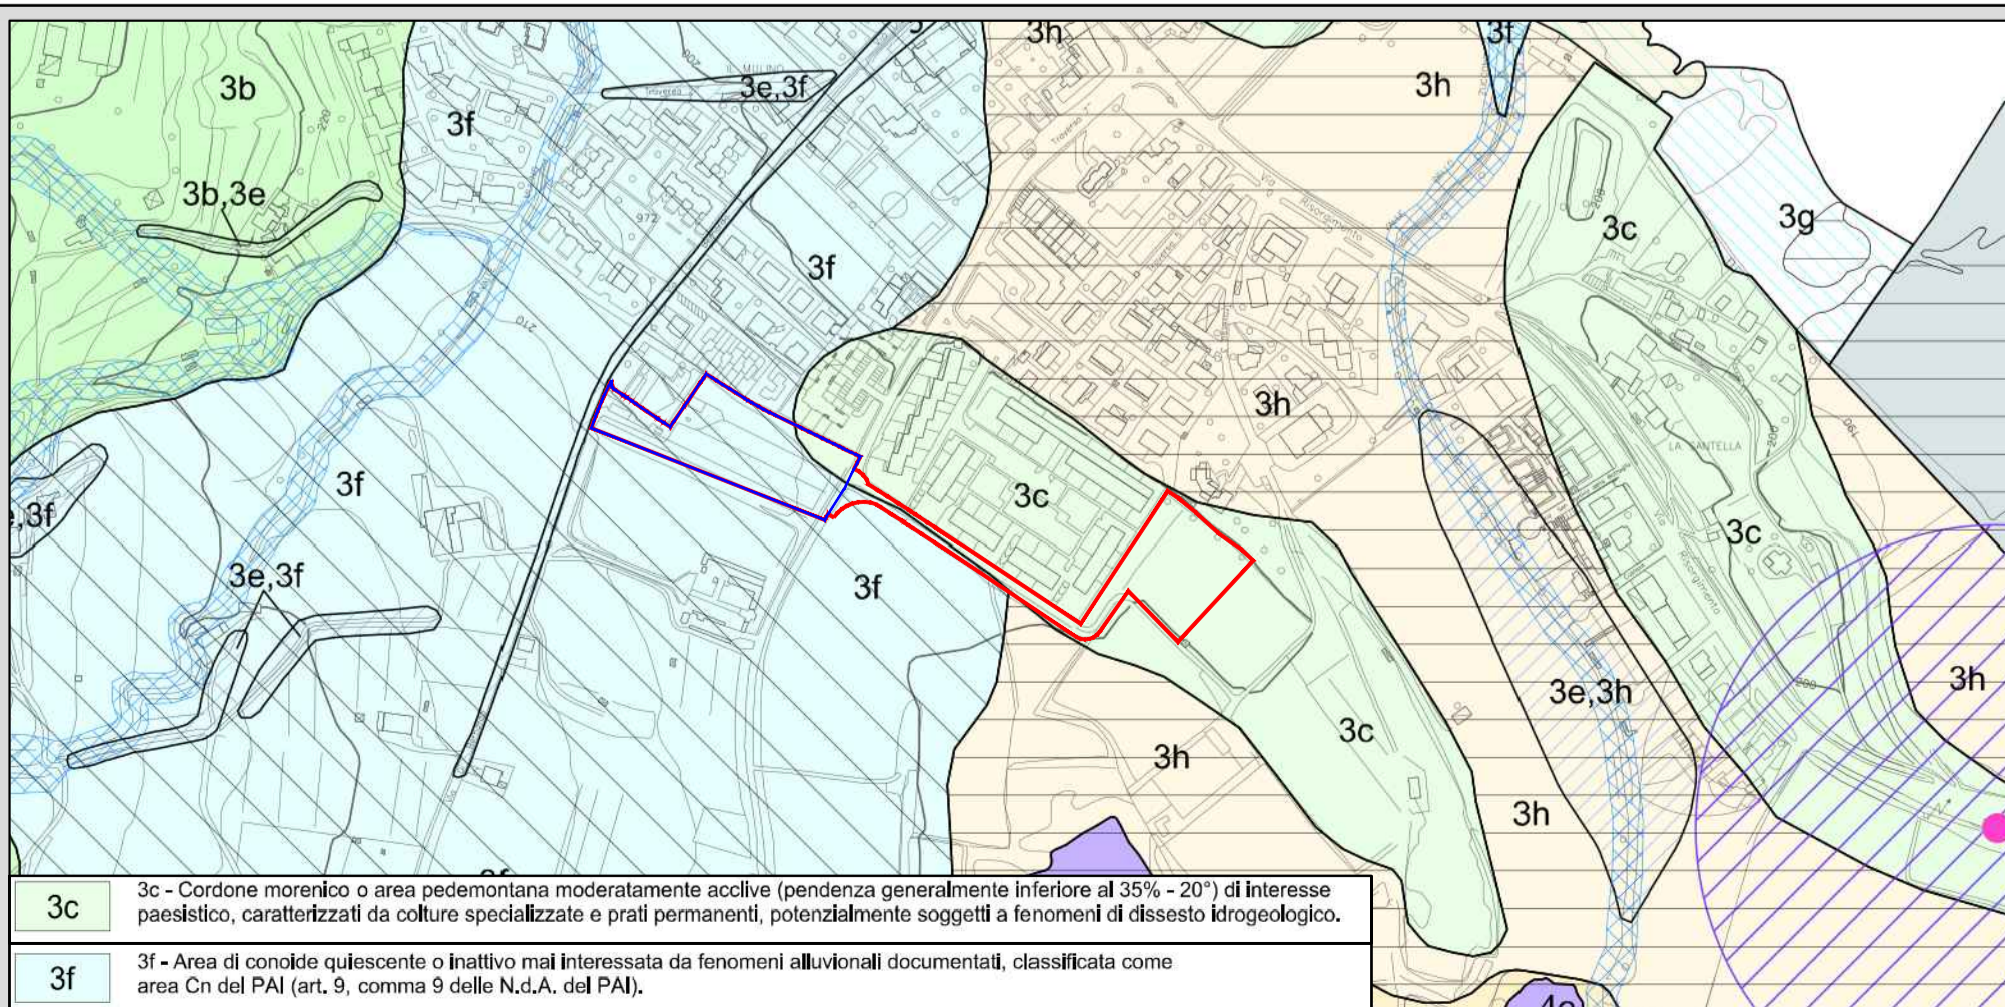

Estratto Tavola 12a (Piano delle regole) -Carta della fattibilità geologica per le azioni di piano-

scala 1:5.000

- perimetro ambito di trasformazione "A"
- perimetro Stralcio n. 1