





Estratto satellitare 1:2000

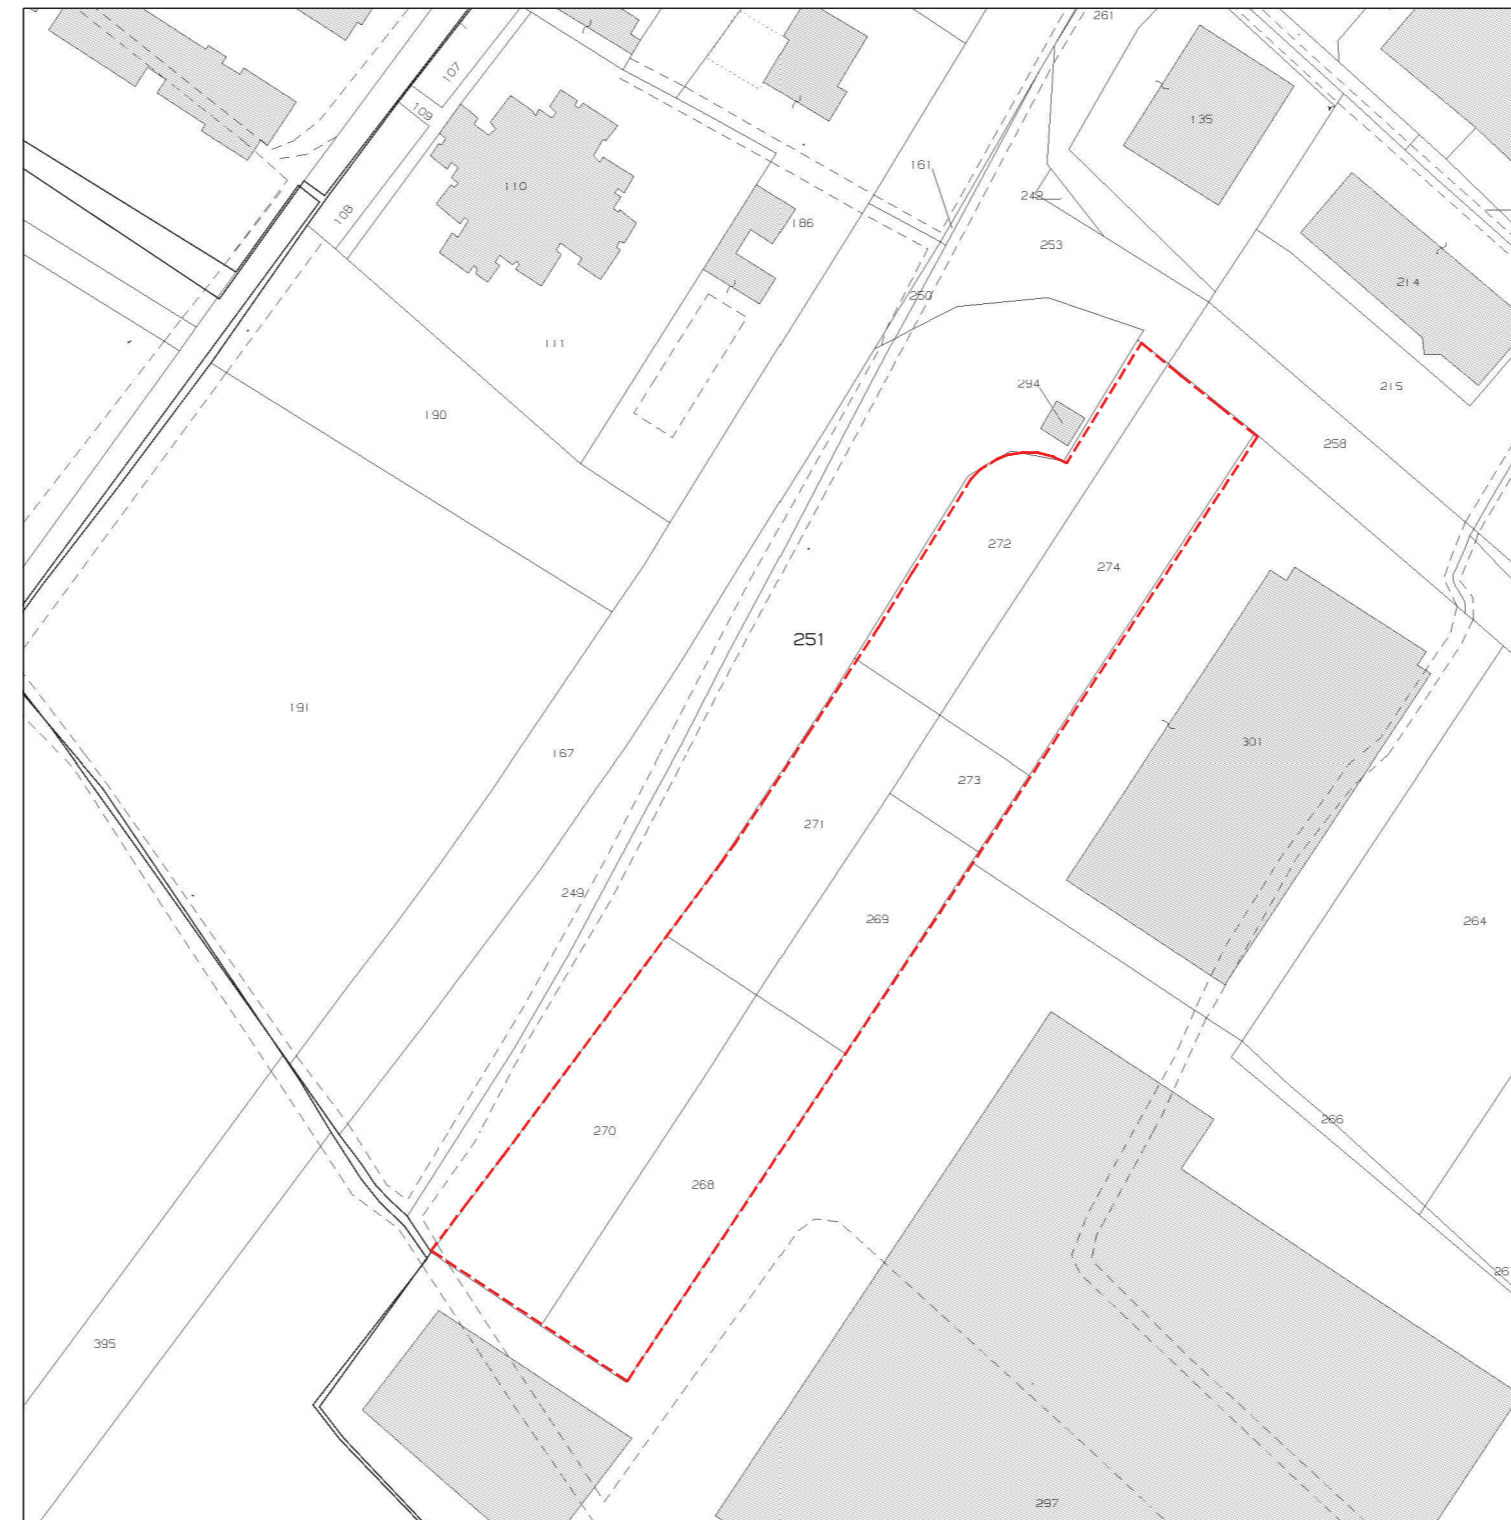


Estratto mappa catastale 1:1000

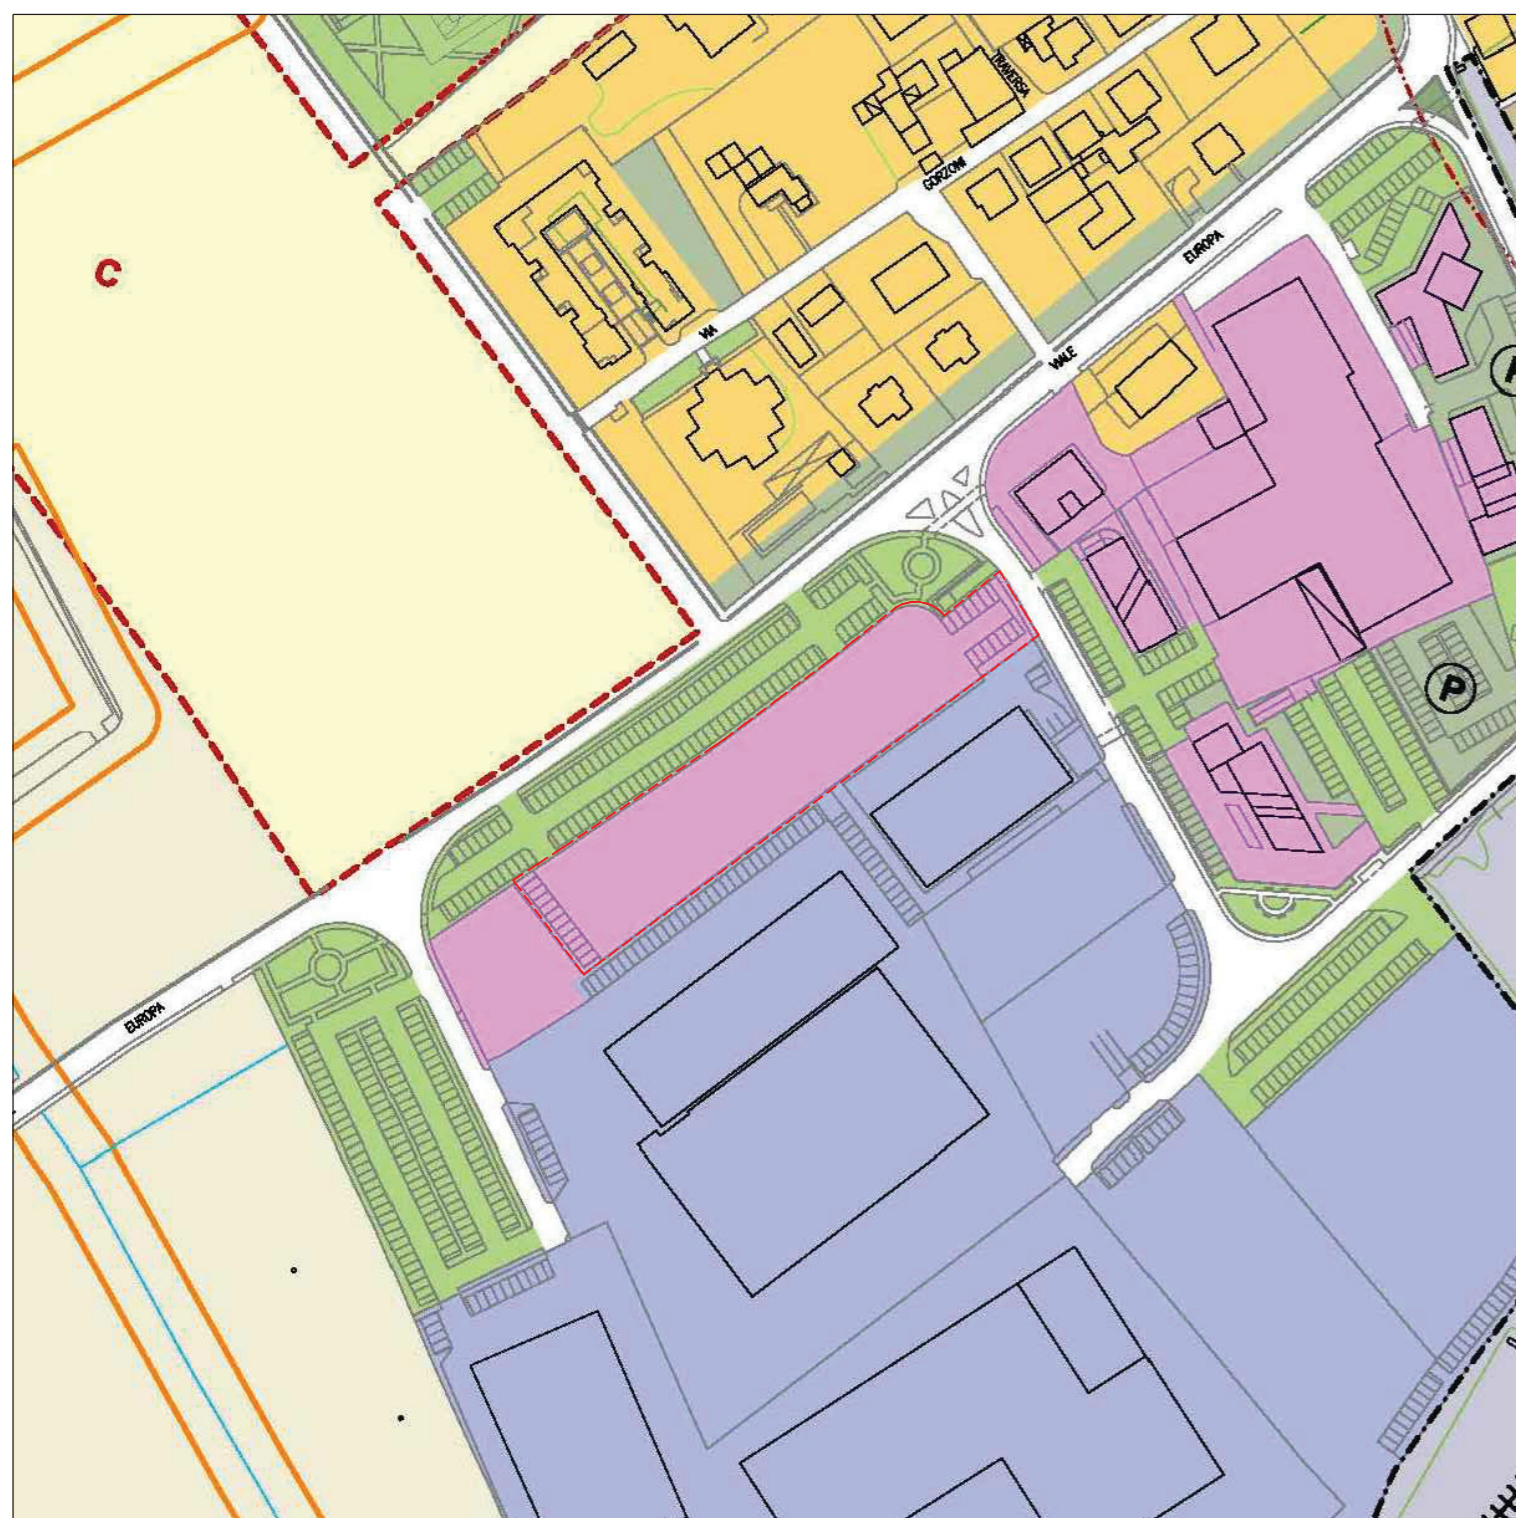

Estratto P.G.T. 1:2000

Zona D2 - Terziaria - commerciale consolidata e di completamento

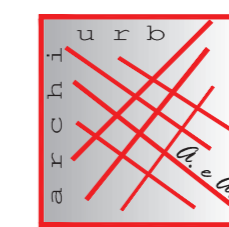

STUDIO ASSOCIATO PREVITALI A. & A.

architettura e urbanistica

Via Vittorio Emanuele, n°1115/1 - 24033 Calusco d'Adda (BG)

TEL: 035/4380138 FAX: 035/4398467 • email: studio@aeaproject.it

**PIANO ATTUATIVO PER
COSTRUZIONE FABBRICATO COMMERCIALE
Comune di Iseo (Bs)**

AGGIORNAMENTO		DESCRIZIONE MOTIVAZIONE DELL'AGGIORNAMENTO	STUDIO	DIS.
PROGR	DATA			
1	25/02/2020	PROGETTO INIZIALE	PREVITALI	S.Co.

Titolo: **ESTRATTI CARTOGRAFICI**

Committente:
SVILUPPO4.0 SRL
Via Roma, n°01
25049 Iseo (BS)

Spazio per enti:

Scala di stampa CAD
mm unità di disegno
10 = 1

Tavola nr.
1

SCALA: 1:2000
DATA: 25/02/2020

File: H:\1_COMMESSE\LIDL\646_LIDL ISEO\

Il Committente/i
SVILUPPO4.0 Srl
Via Roma, 1
25049 ISEO (BS)
C.F./P.IVA 04024430987

Il Progettista/i
ALES PREVITALI
ARCHITETTO
N° 1547