

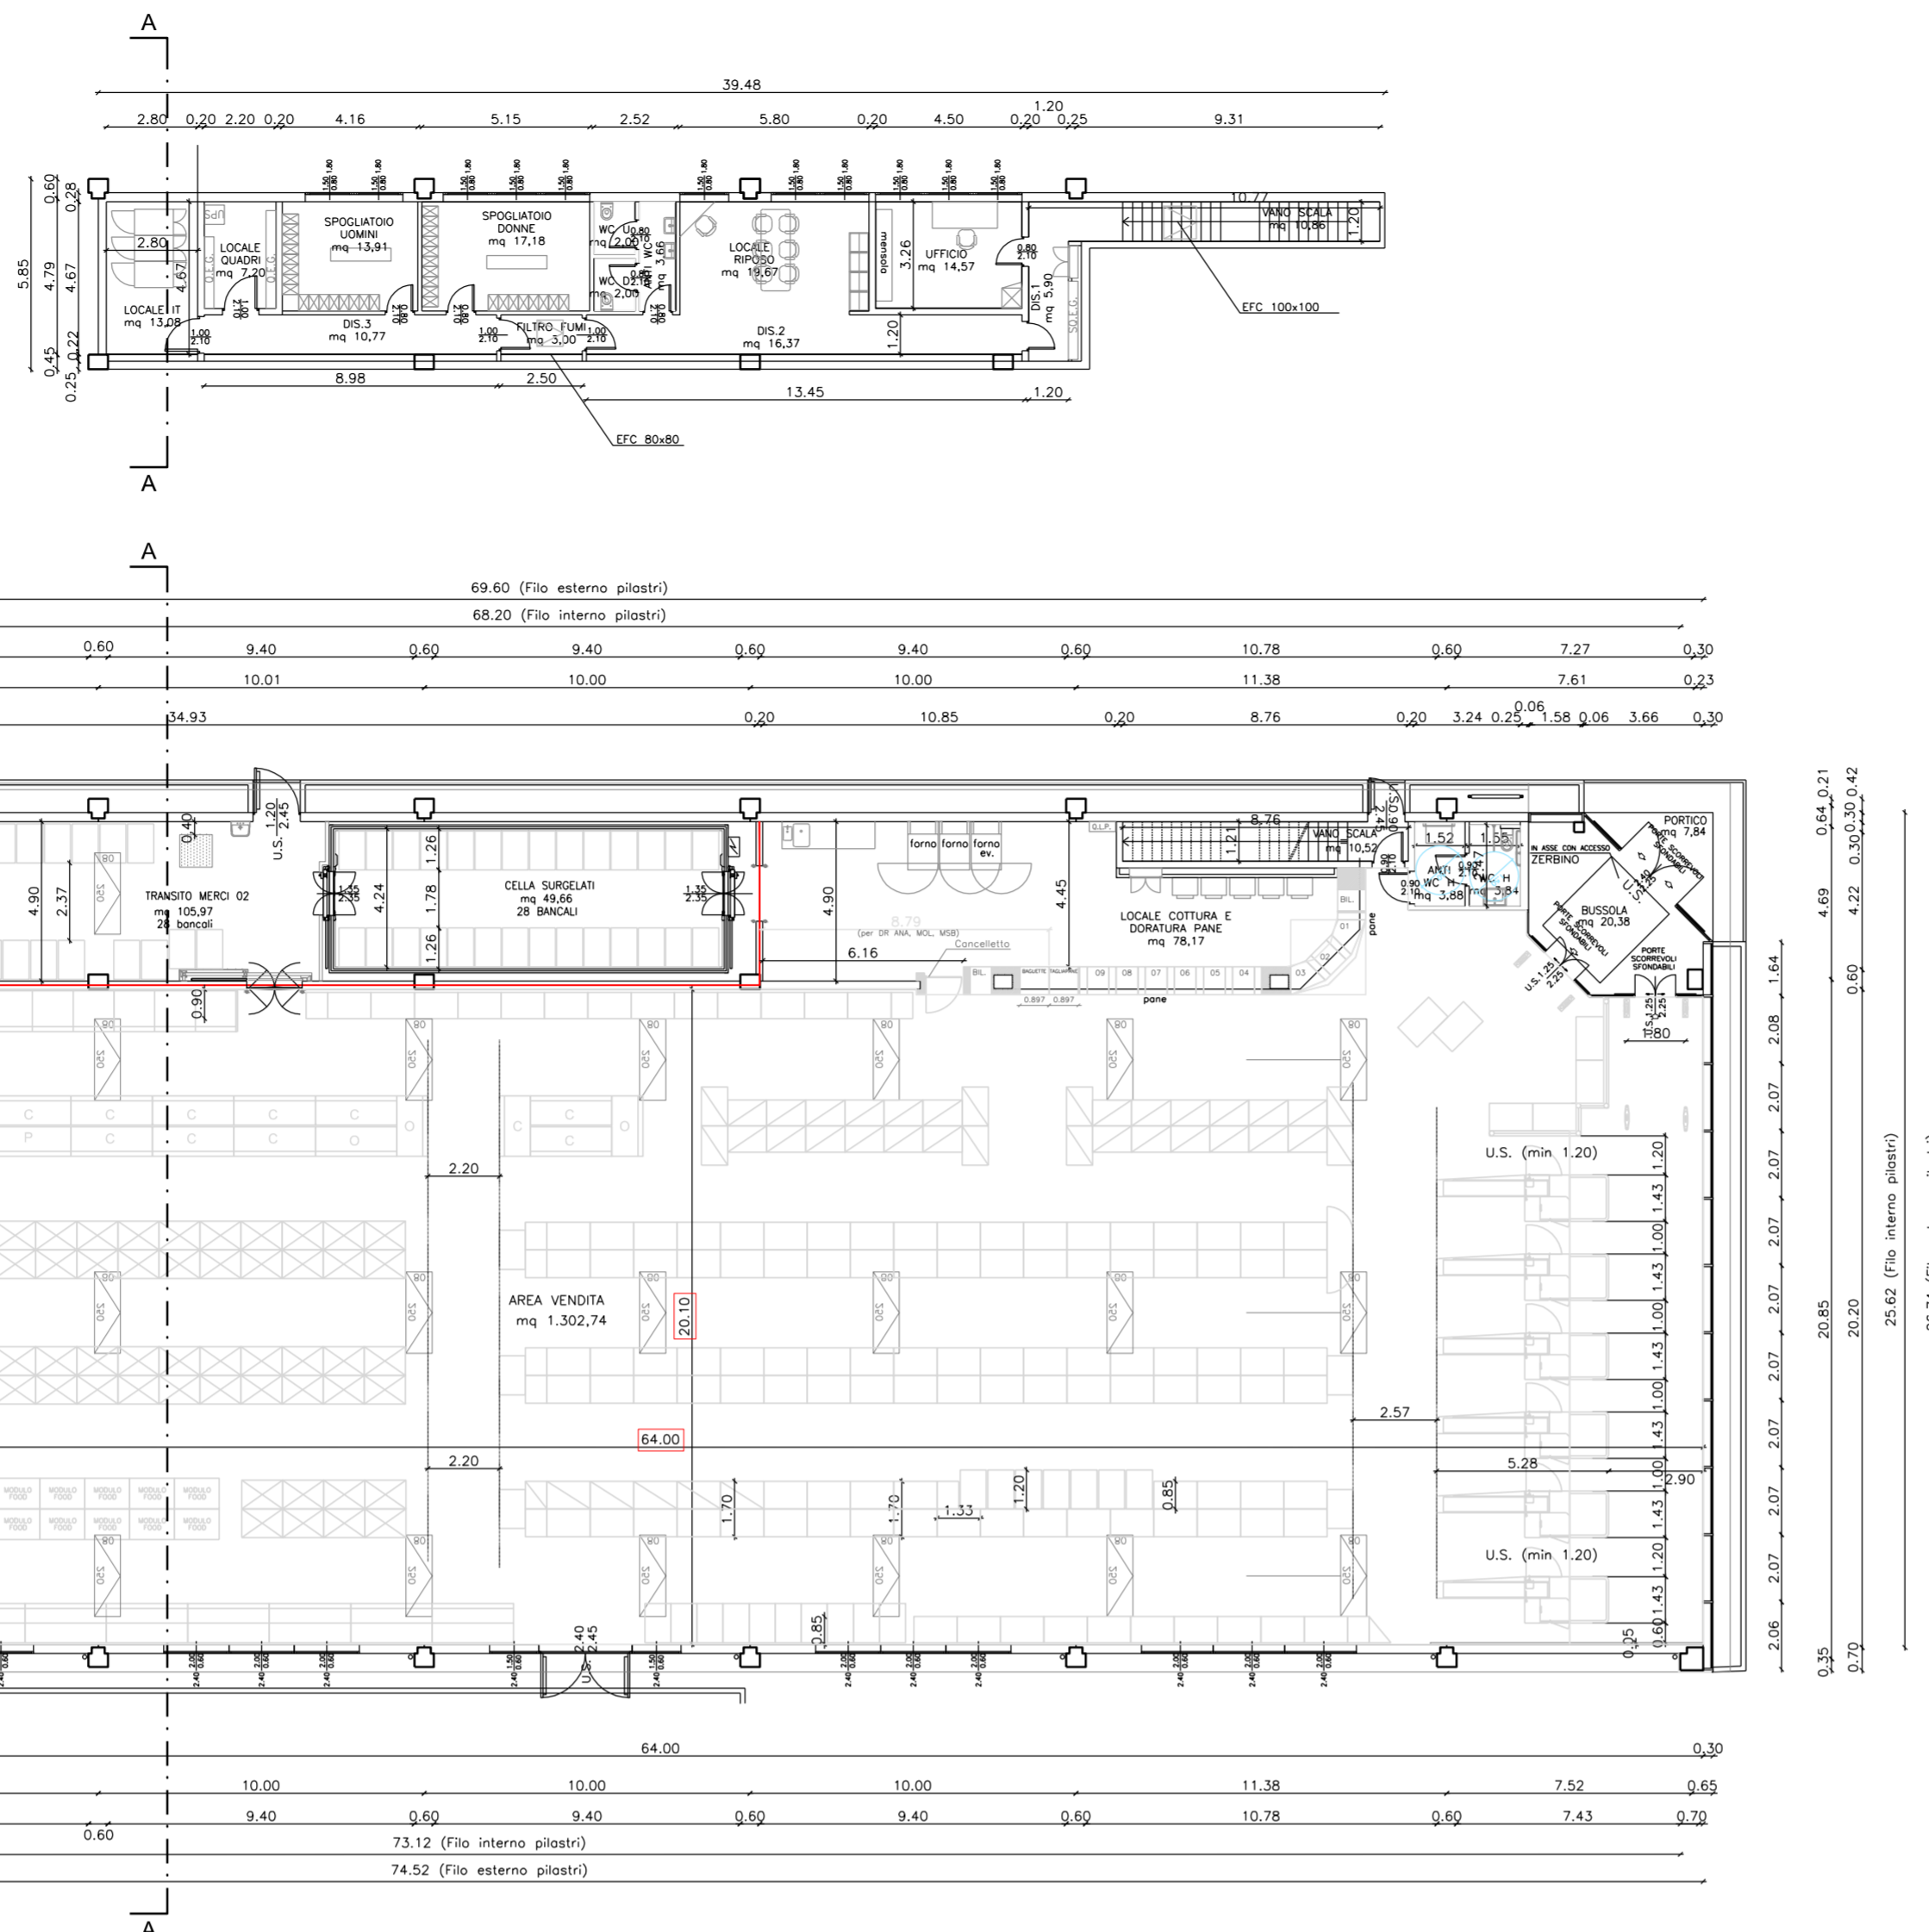


PIANTE DI PROGETTO  
scala 1:200

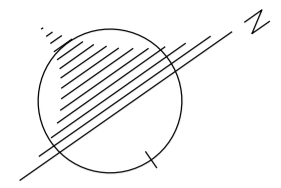

PROSPETTI E SEZIONE  
DI PROGETTO  
scala 1:200


PROSPETTO SUD-EST

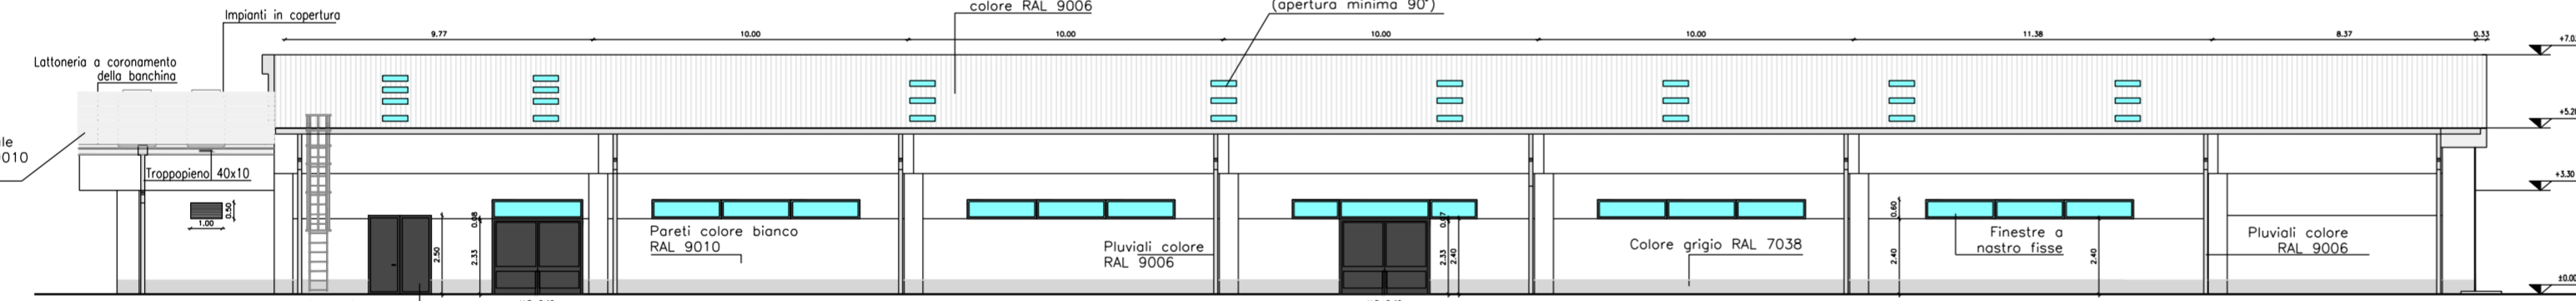


PROSPETTO NORD-OVEST




PROSPETTO NORD-EST

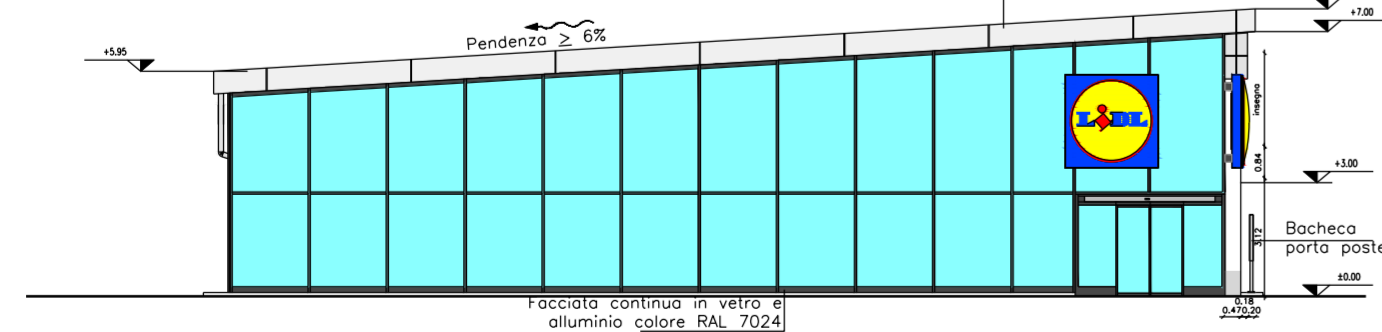



PROSPETTO SUD-OVEST

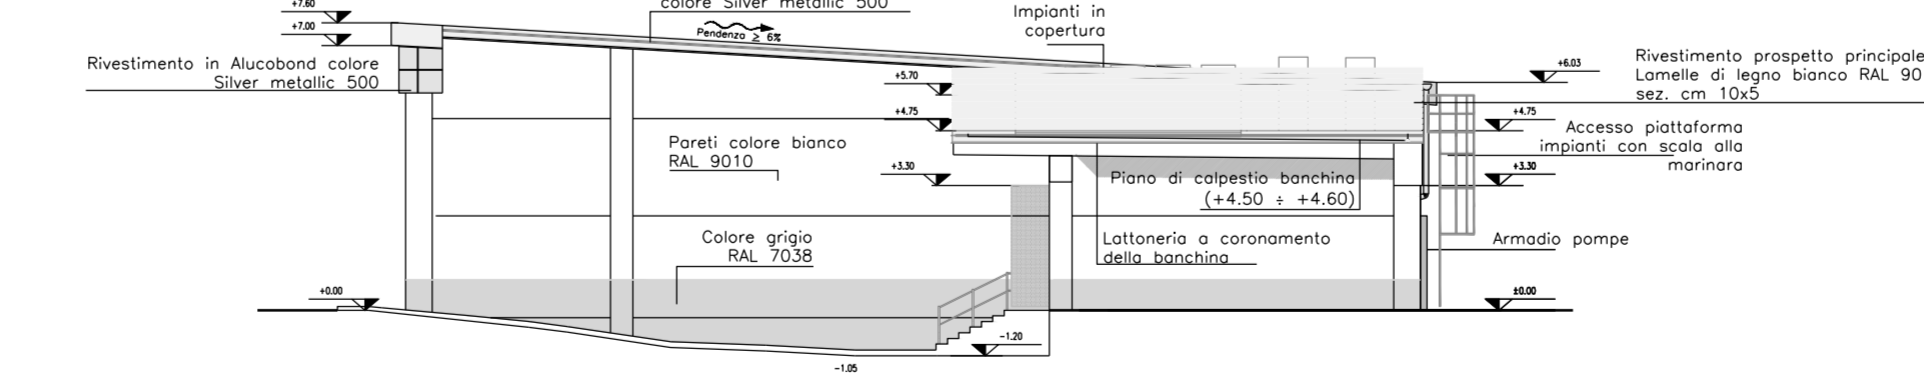

Dettaglio sez. AA retro-filiale  
1:50

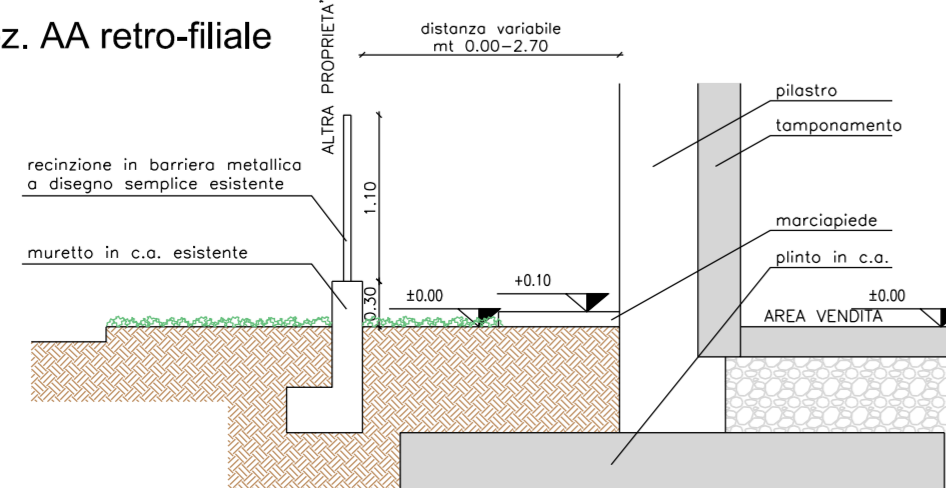

SEZIONE TRASVERSALE A-A

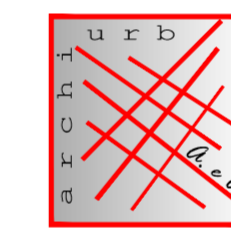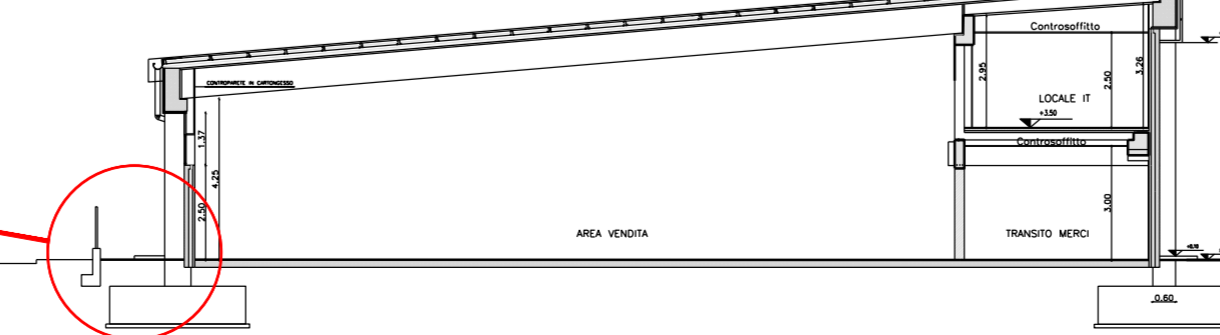

**STUDIO ASSOCIATO PREVITALI A. & A.**  
*architettura e urbanistica*  
Via Vittorio Emanuele, n°1115/1 - 24033 Caluso d'Adda (BG)  
TEL: 035/4380138 FAX: 035/4398467 \* email: studio@aeaproject.it

**PIANO ATTUATIVO PER  
COSTRUZIONE FABBRICATO COMMERCIALE  
Comune di Iseo (Bs)**

AGGIORNAMENTO	DESCRIZIONE MOTIVAZIONE DELL'AGGIORNAMENTO	STUDIO	DIS.
1	25/02/2020 PROGETTO INIZIALE	PREVITALI	S.Co.
2	21/05/2020 INTEGRAZIONE PA 01	PREVITALI	A.Z.

Titolo: **PIANTE - PROSPETTI - SEZIONE  
DI PROGETTO**

Committente:  
**SVILUPPO4.0 SRL**  
Via Roma, n°01  
25049 Iseo (BS)

Spazio per enti:

Scala di stampa CAD  
mm unità di disegno  
10 = 1

Tavola nr.

SCALA: 1:200  
DATA: 21/05/2020

**7agg.**

File: H:\1\_COMMESSE\LIDL\646\_LIDL ISEO\

Il Committente/i  
**SVILUPPO4.0 Srl**  
Via Roma, -1  
25049 ISEO (BS)  
C.F./P.IVA 04024430987

Il Progettista/i  
**ALES PREVITALI**  
ARCHITETTO