
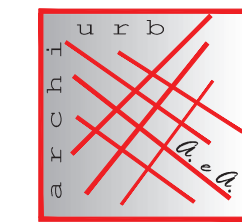
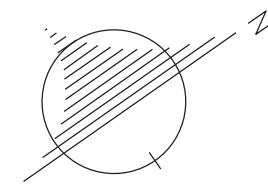


PIANTA COPERTURA
scala 1:200

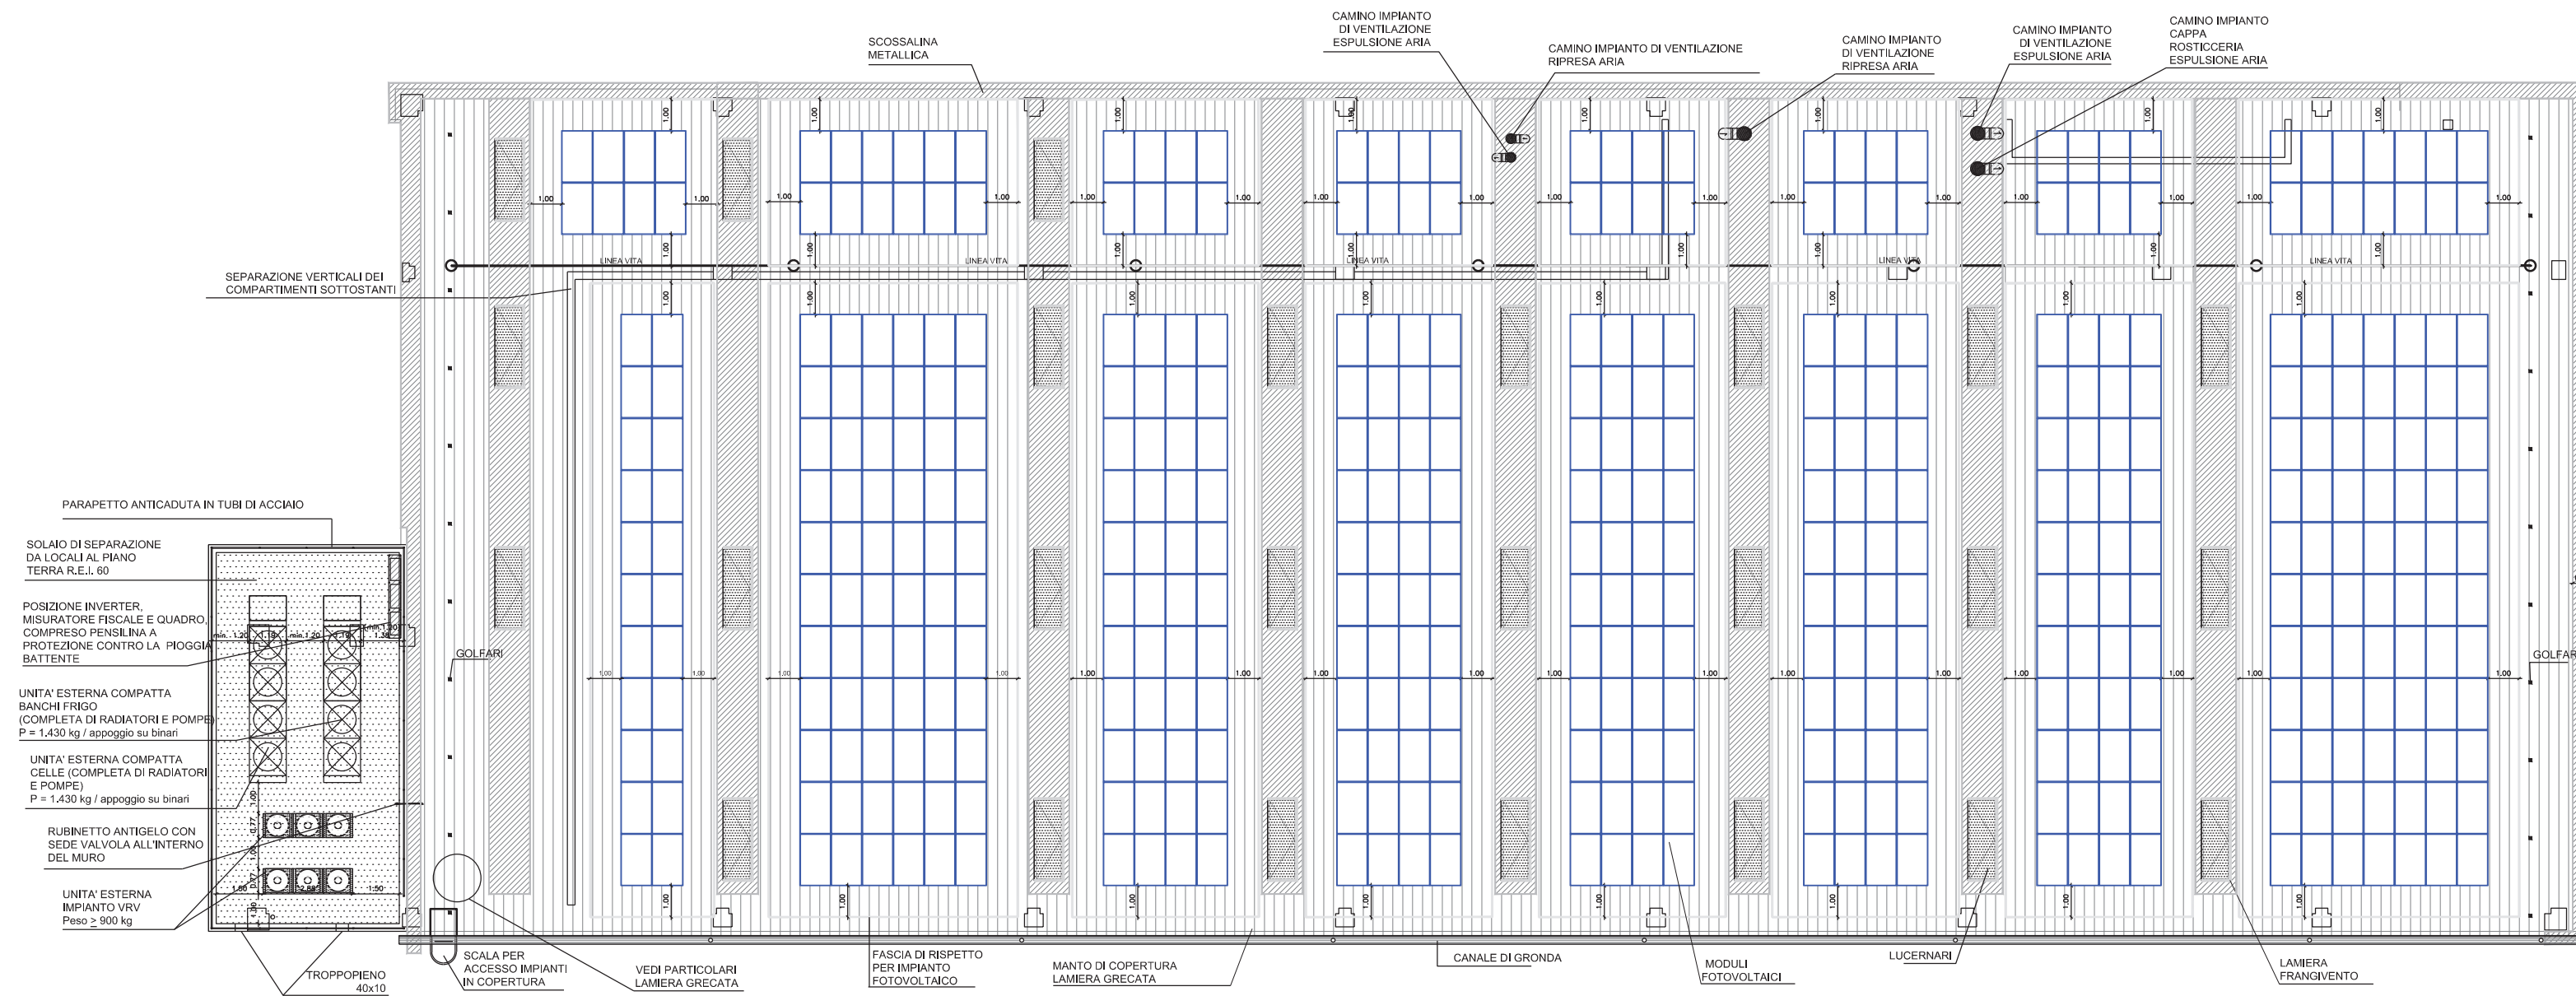

STUDIO ASSOCIATO PREVITALI A. & A.
architettura e urbanistica
Via Vittorio Emanuele, n°1115/1 - 24033 Calusco d'Adda (BG)
TEL: 035/4380138 FAX: 035/4398467 • email: studio@aeaproject.it

**PIANO ATTUATIVO PER
COSTRUZIONE FABBRICATO COMMERCIALE
Comune di Iseo (Bs)**

AGGIORNAMENTO		DESCRIZIONE MOTIVAZIONE DELL'AGGIORNAMENTO	STUDIO	DIS.
PROGR.	DATA			
1	25/02/2020	PROGETTO INIZIALE	PREVITALI	S.Co.

Titolo: **COPERTURA DI PROGETTO**

Committente:
SVILUPPO4.0 SRL
Via Roma, n°01
25049 Iseo (BS)

Spazio per enti:

Scala di stampa CAD
mm unità di disegno
10 = 1
SCALA: 1:200
DATA: 25/02/2020

Tavola nr.
8


File: H:\1_COMMESSE\LIDL\646_LIDL_ISEO\

Il Committente/i
SVILUPPO4.0 Srl
Via Roma, 1
25049 ISEO (BS)
C.F./P.IVA 04024430987

Il Progettista/i


PARTICOLARI LAMIERA GRECATA

**SEZIONE TRASVERSALE
SCALA 1:20**

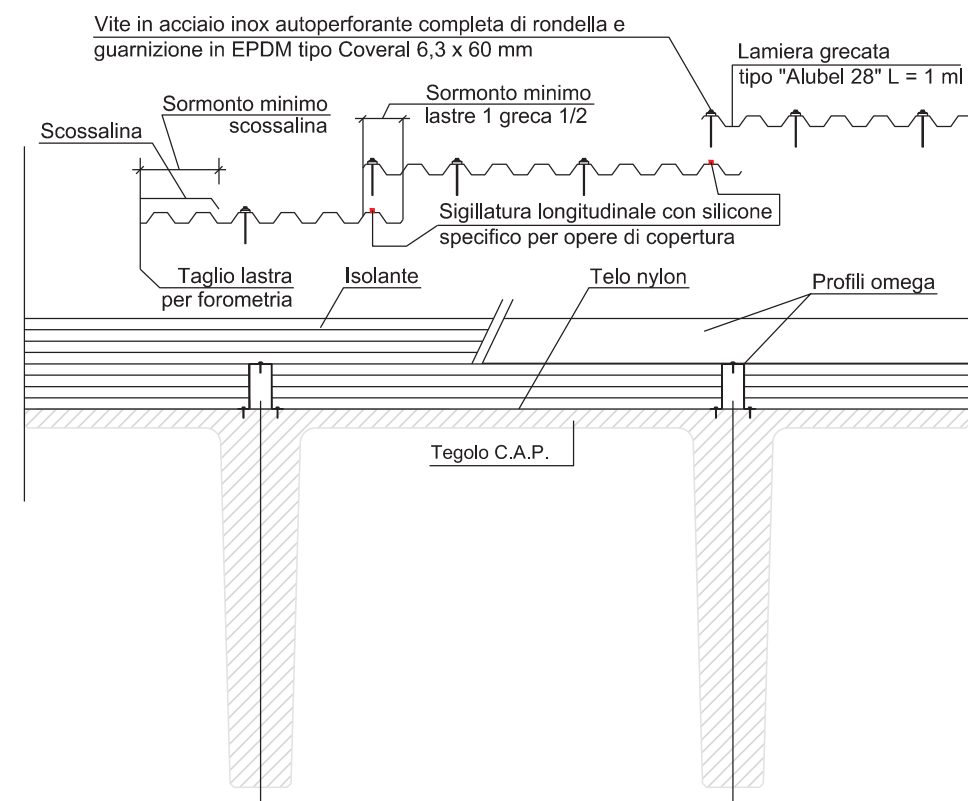

LUNGHEZZA LASTRE: dimensioni tali da ottenere massimo 3 giunzioni trasversali

**SEZIONE LONGITUDINALE
SCALA 1:20**

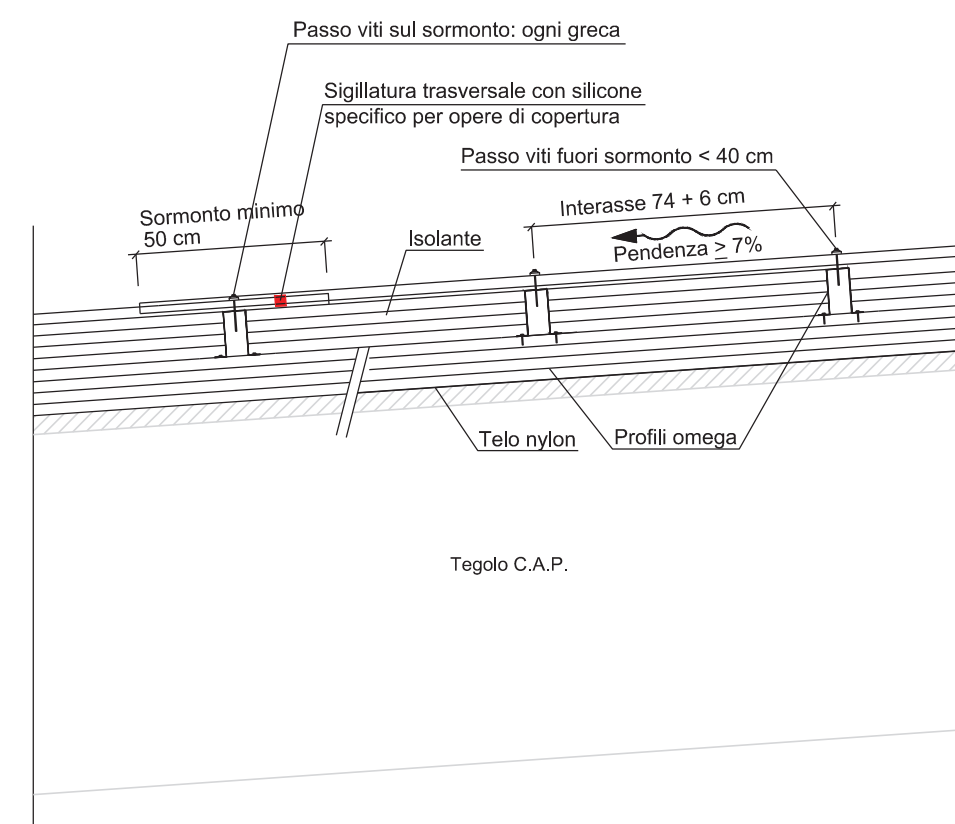

**ASSONOMETRIA DISPOSIZIONE PROFILI OMEGA
SCALA 1:20**

