
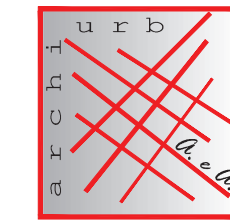


ACCESSIBILITA'
scala 1:200

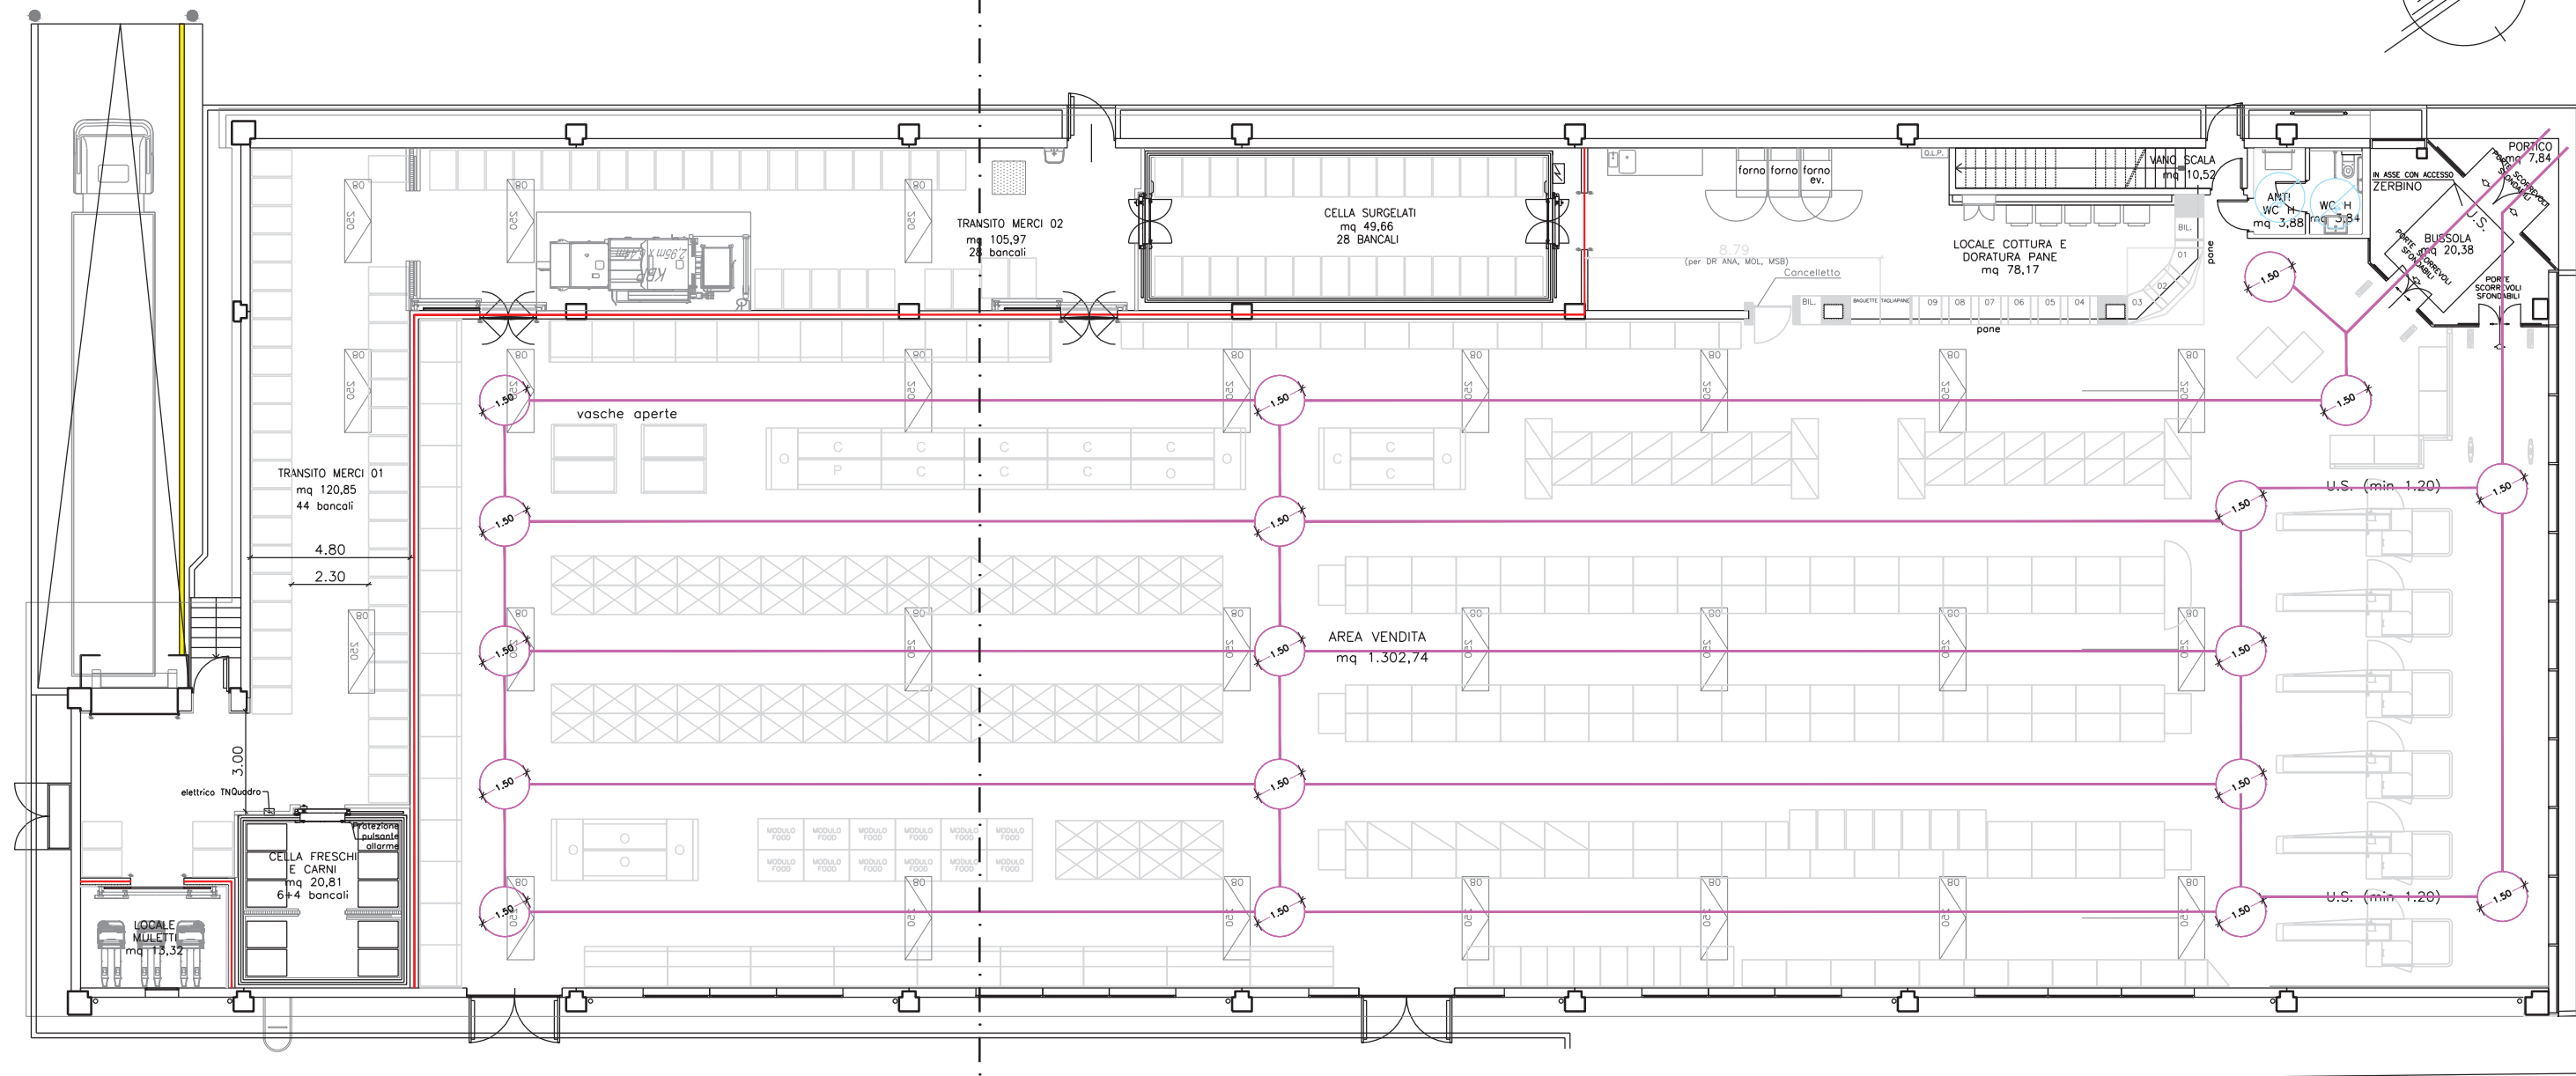

STUDIO ASSOCIATO PREVITALI A. & A.
architettura e urbanistica
Via Vittorio Emanuele, n°1115/1 - 24033 Calusco d'Adda (BG)
TEL: 035/4380138 FAX: 035/4398467 * email: studio@aeaproject.it

PIANO ATTUATIVO PER COSTRUZIONE FABBRICATO COMMERCIALE Comune di Iseo (Bs)

AGGIORNAMENTO		DESCRIZIONE MOTIVAZIONE DELL'AGGIORNAMENTO	STUDIO	DIS.
PROGR.	DATA			
1	25/02/2020	PROGETTO INIZIALE	PREVITALI	S.Co.

Titolo:

PIANTA ACCESSIBILITA'

Committente:

SVILUPPO4.0 SRL
Via Roma, n°01
25049 Iseo (BS)

Spazio per enti:

Scala di stampa CAD
mm unità di disegno
10 = 1

Tavola nr.

9


SCALA: 1:200
DATA: 25/02/2020

File: H:\1_COMMESSE\LIDL\646_LIDL ISEO\

Il Committente/i

Il Progettista/i


SVILUPPO4.0 Srl
Via Roma, 1
25049 ISEO (BS)
C.F./P.IVA 04024430987

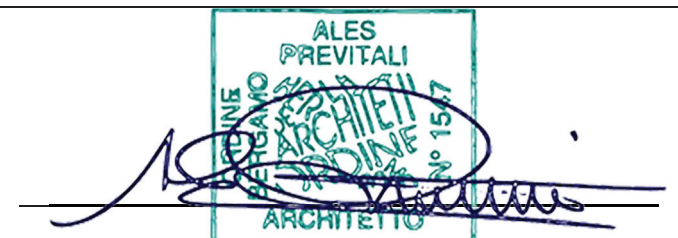

SERVIZIO IGIENICO
scala 1:50

ACCESSIBILITA' secondo le leggi: L. 13/'89, D.M. 236/'89,
L.R. 6/'89 e circolare esplicativa

PERCORSO ORIZZONTALE

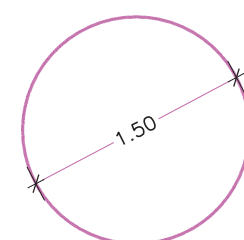

ROTAZIONE ORIZZONTALE

N.B. dislivelli inferiori a cm 2.5.

