PLANIMETRIA GENERALE
PARCHEGGIO
scala 1:200

LEGENDA PAVIMENTAZIONI

- IMMOBILE
- PORTICATO IN PIASTRELLE DIMENSIONE VARIABILE 60x60 cm, 60x30 cm COLORI VARIABILI 3 MIX DI GRIGI
- MARCIAPIEDE CONTRO IMMOBILE IN MASSELLI AUTOBLOCCANTI COLORE NERO ANTRACITE 10 X 20 cm
- VIABILITA' AUTOVEICOLI IN ASFALTO
- PARCHEGGI AUTOVETTURE IN MASSELLI AUTOBLOCCANTI COLORE NERO ANTRACITE "DOPPIO T"
- PARCHEGGI AUTOVETTURE IN MASSELLI AUTOBLOCCANTI COLORE RAL VERDE 6018 "DOPPIO T" (STALLI DEDICATI ALLA RICARICA DI AUTO ELETTRICHE)
- PAVIMENTAZIONE IN CORRISPONDENZA DEL PASSAGGIO PEDONALE IN MASSELLI AUTOBLOCCANTI COLORE NERO ANTRACITE E BIANCO "DOPPIO T"
- PAVIMENTAZIONE IN CORRISPONDENZA DELLA PENSILINA CARRELLI IN MASSELLI QUADRATI 30 X 30 X MIN 6 cm COLORE NERO ANTRACITE
- VERDE E PIETRISCO

STRATIGRAFIA DI PROGETTO VIABILITA' E STALLI
PARTICOLARE sez. AA
(Scala 1:50)

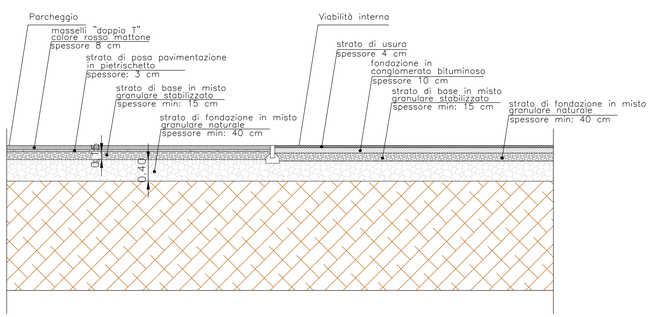

PAVIMENTAZIONE POSTO AUTO
particolare B
(Scala 1:50)

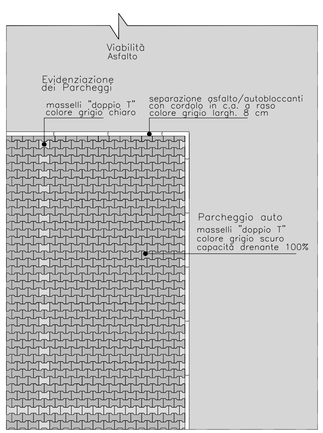

PARTICOLARE PROTEZIONE PALO ILLUMINAZIONE DEL PIAZZALE IN ACCIAIO ZINCATO A CALDO
particolare C
(Scala 1:50)

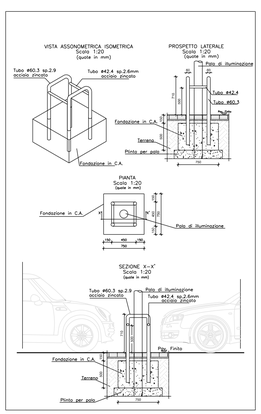

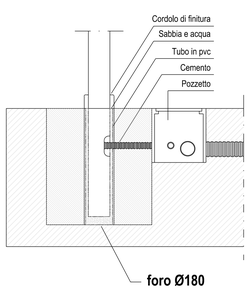

STUDIO ASSOCIATO PREVITALI A. & A.
architettura e urbanistica
Via Vittorio Emanuele, n°1115/1 - 24033 Calusco d'Adda (BG)
TEL 035/4380138 FAX 035/4398467 • email: studio@aeaproject.it

PIANO ATTUATIVO PER COSTRUZIONE FABBRICATO COMMERCIALE
Comune di Iseo (Bs)

AGGIORNAMENTO PROGR.	DATA	DESCRIZIONE MOTIVAZIONE DELL'AGGIORNAMENTO	STUDIO	DIS.
1	25/02/2020	PROGETTO INIZIALE	PREVITALI	S.Co.
2	21/05/2020	INTEGRAZIONE PA 01	PREVITALI	A.Z.

Titolo:
PARTICOLARI COSTRUTTIVI

Committente:
SVILUPPO4.0 SRL
Via Roma, n°01
25049 Iseo (BS)

Spazio per enti:

Scala di stampa CAD
mm 10 = unità di disegno 1

Tavola nr.
13

SCALA: varie
DATA: 25/02/2020

File: H:\1_COMMESSE\LIDL\646_LIDL ISEO\

Il Committente/i
SVILUPPO4.0 Srl
Via Roma, 1
25049 ISEO (BS)
C.F./P.IVA 04024430987

Il Progettista/i
ALES PREVITALI
ORDINE DEGLI ARCHITETTI PROV. DI BERGAMO N. 157
ARCHITETTO

Documento di proprietà dello Studio Associato Previtali A.e.A.-E' vietata la riproduzione. Tutti i diritti sono riservati