





Comune di Iseo (BS)

AMBITO DI POSSIBILE TRASFORMAZIONE G RESIDENZIALE IN Pilzone d'Iseo - Via Fenice

-  perimetro piano paesistico e ambientale di contesto
-  perimetro ambito di possibile trasformazione residenziale

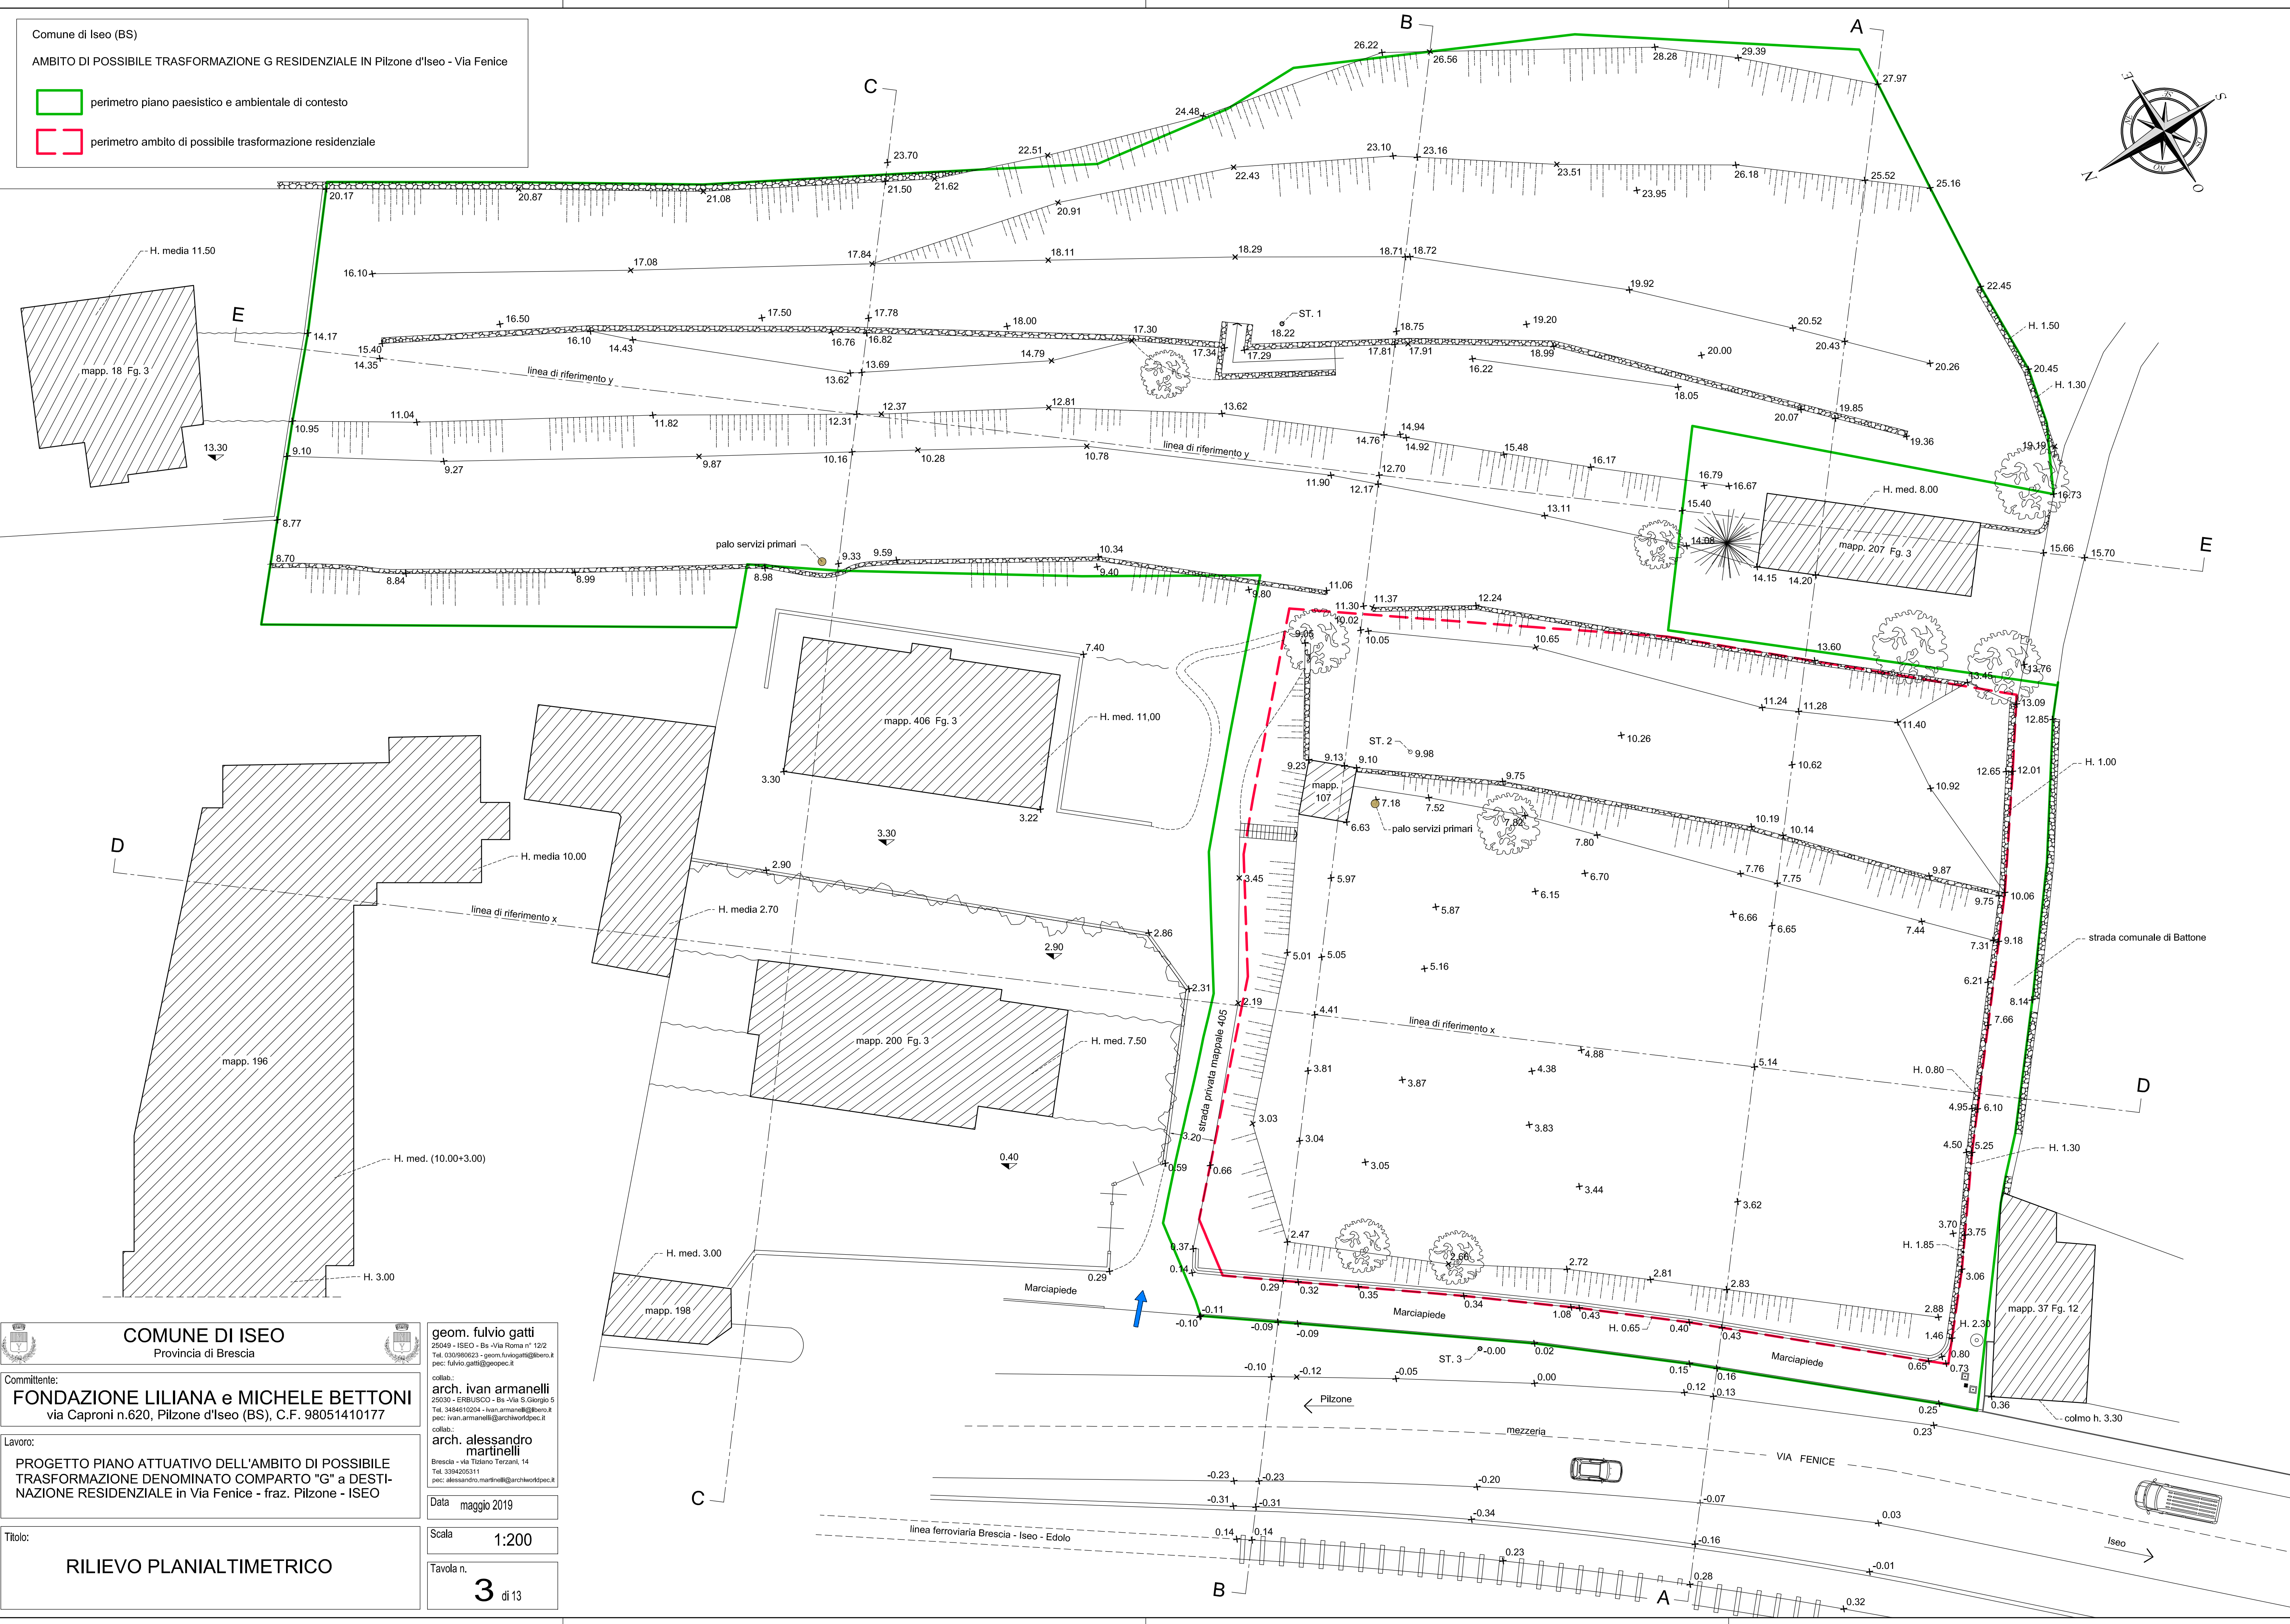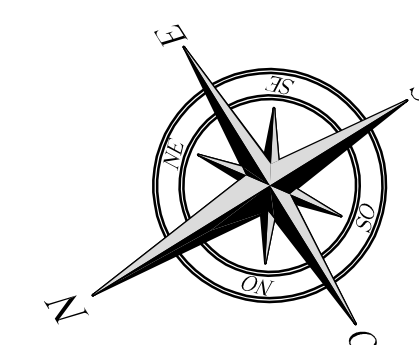

COMUNE DI ISEO
Provincia di Brescia

Comittente:
FONDAZIONE LILIANA e MICHELE BETTONI
via Caproni n.620, Pilzone d'Iseo (BS), C.F. 98051410177

Lavoro:
PROGETTO PIANO ATTUATIVO DELL'AMBITO DI POSSIBILE TRASFORMAZIONE DENOMINATO COMPARTO "G" a DESTINAZIONE RESIDENZIALE in Via Fenice - fraz. Pilzone - ISEO

Titolo:
RILIEVO PLANALTIMETRICO

geom. **fulvio gatti**
25049 - ISEO - Bs - Via Roma n° 122
Tel. 030999023 - geom.fulgogatti@pec.it
pec: fulvio.gatti@gepec.it

collab.:
arch. **ivan armanelli**
25030 - ERBUSCO - Bs - Via S. Giorgio 5
Tel. 3484910204 - ivan.armanelli@archiwordipac.it
pec: ivan.armanelli@archiwordipac.it

collab.:
arch. **alessandro martinelli**
Brescia - via Testino Terzani, 14
Tel. 3394205311
pec: alessandro.martinelli@archiwordipac.it

Data **maggio 2019**

Scala **1:200**

Tavola n. **3** di 13