



SEZIONE A-A scala 1:200

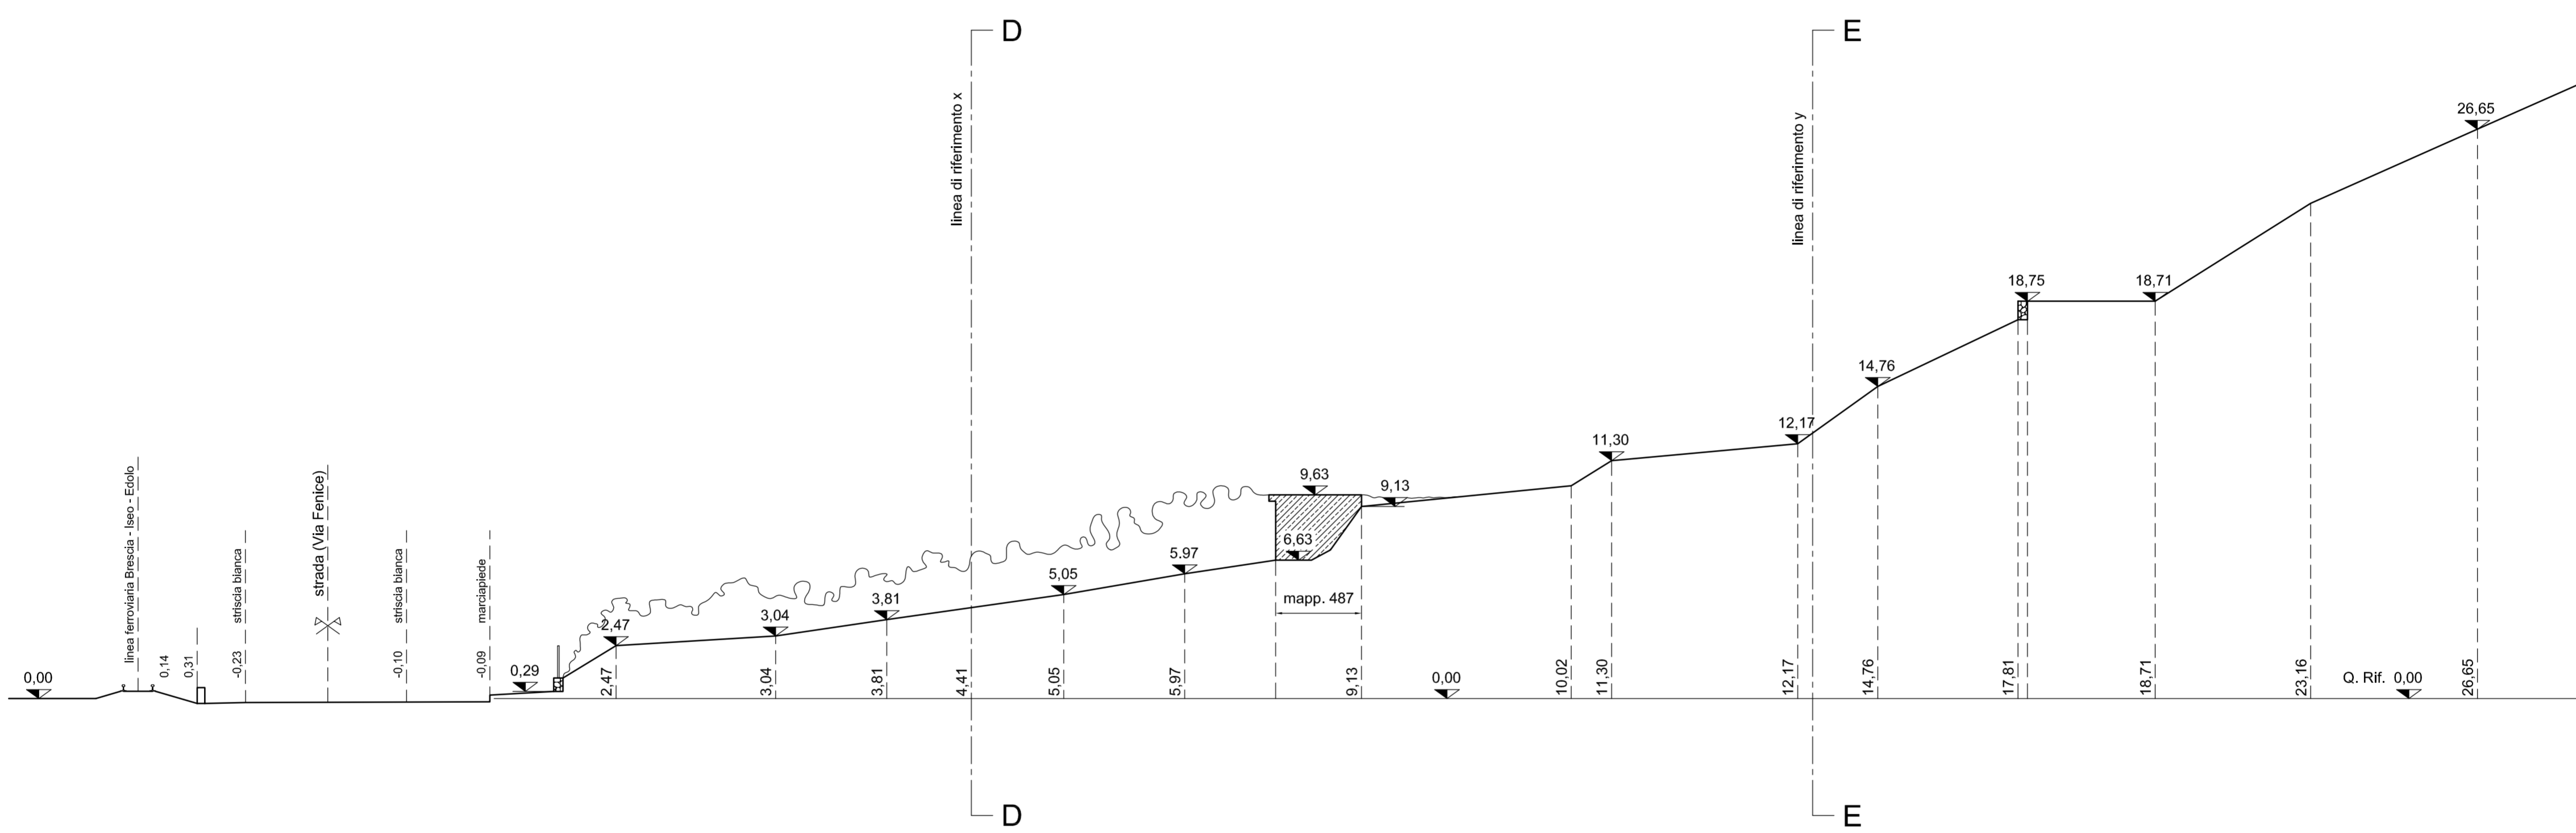

SEZIONE B-B scala 1:200

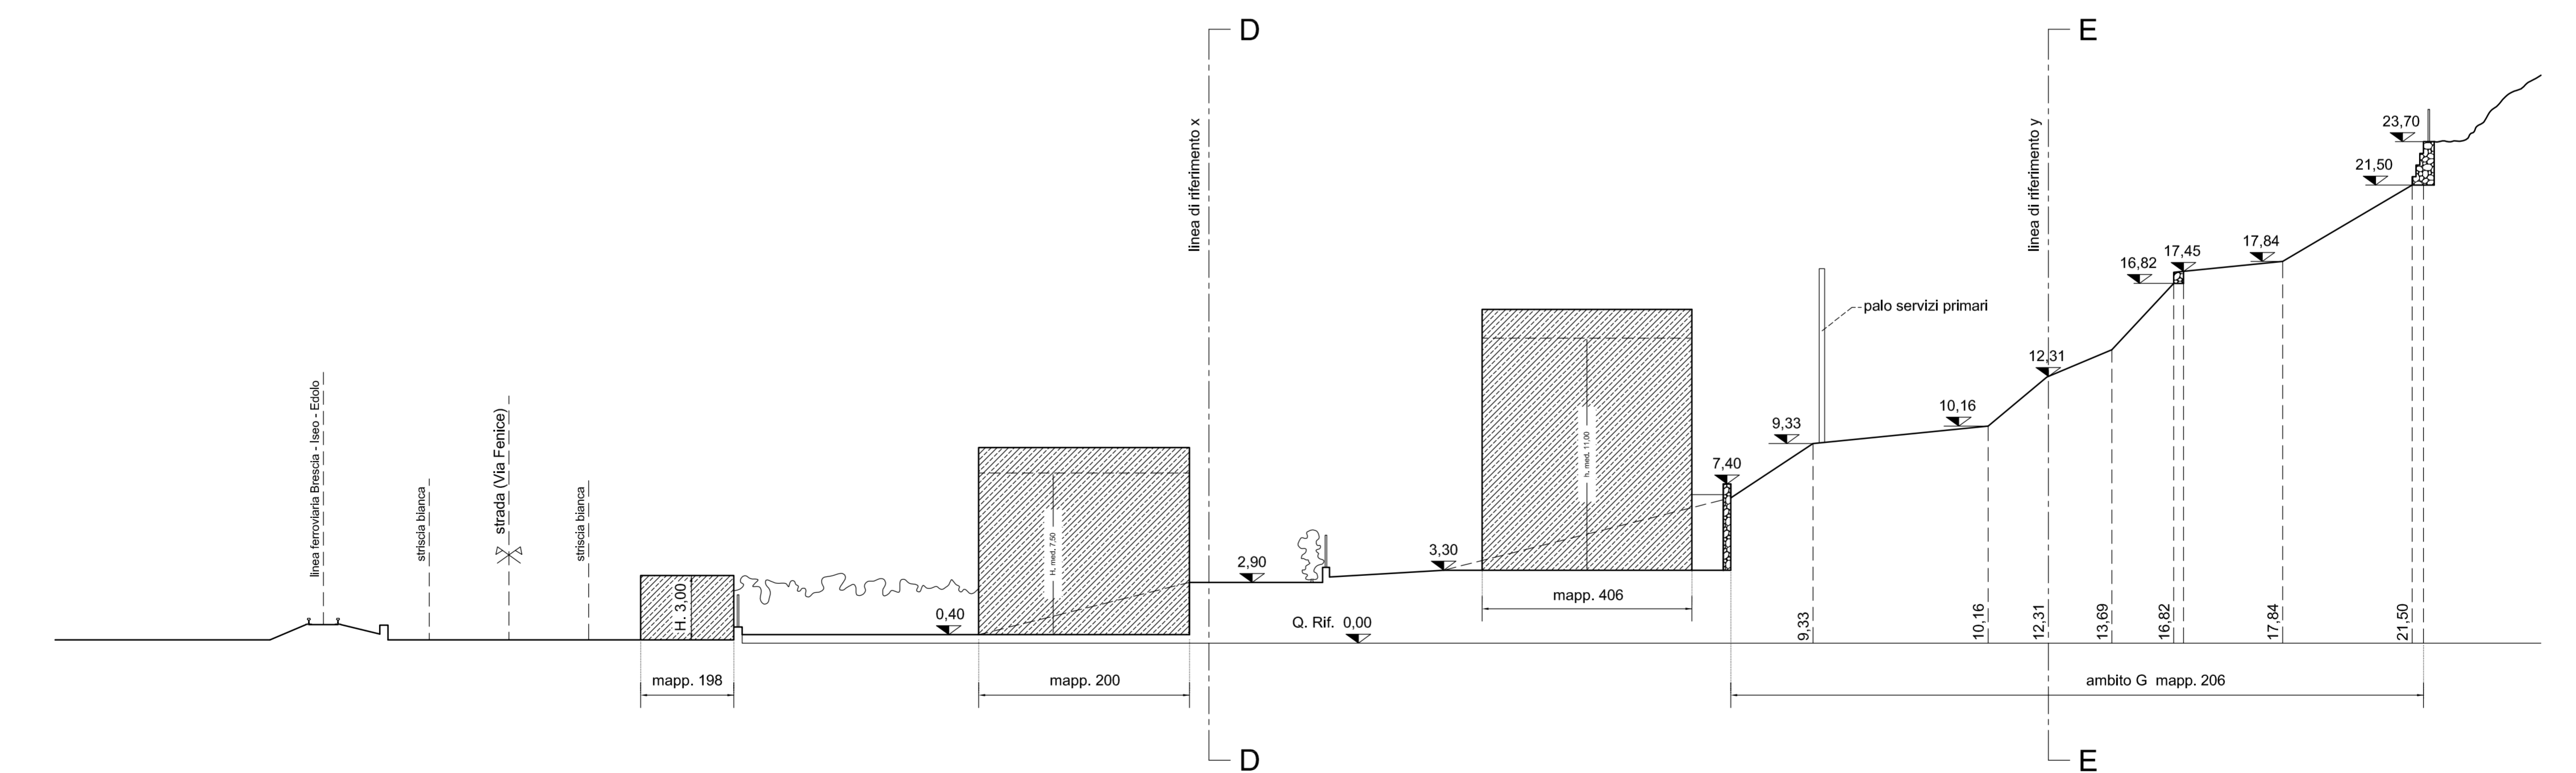

SEZIONE C-C scala 1:200

 <b>COMUNE DI ISEO</b> Provincia di Brescia		geom. fulvio gatti 25049 - ISEO - Bs - Via Roma n° 12/2 Tel. 030980623 - geom.fulgatt@comuni.it pec.fulvio.gatti@pec.it
Committente: <b>FONDAZIONE LILIANA e MICHELE BETTONI</b> via Caproni n.620, Pilzone d'Iseo (BS), C.F. 98051410177		collab.: <b>arch. ivan armanelli</b> 25030 - ERBUSCO - Bs - Via S. Giorgio 5 Tel. 0304610204 - ivan.armanelli@comuni.it pec.ivan.armanelli@pec.it
Lavoro: <b>PROGETTO PIANO ATTUATIVO DELL'AMBITO DI POSSIBILE TRASFORMAZIONE DENOMINATO COMPARTO "G" a DESTINAZIONE RESIDENZIALE in Via Fenice - fraz. Pilzone - ISEO</b>		collab.: <b>arch. alessandro martinelli</b> Brescia - via Ticino Terzani, 14 Tel. 3394205311 pec.alessandro.martinelli@archhwtdspc.it
Titolo: <b>SEZIONI A-A, B-B, C-C DI RILIEVO</b>		Data maggio 2019 Scala 1:200 Tavola n. <b>4</b> di 13