


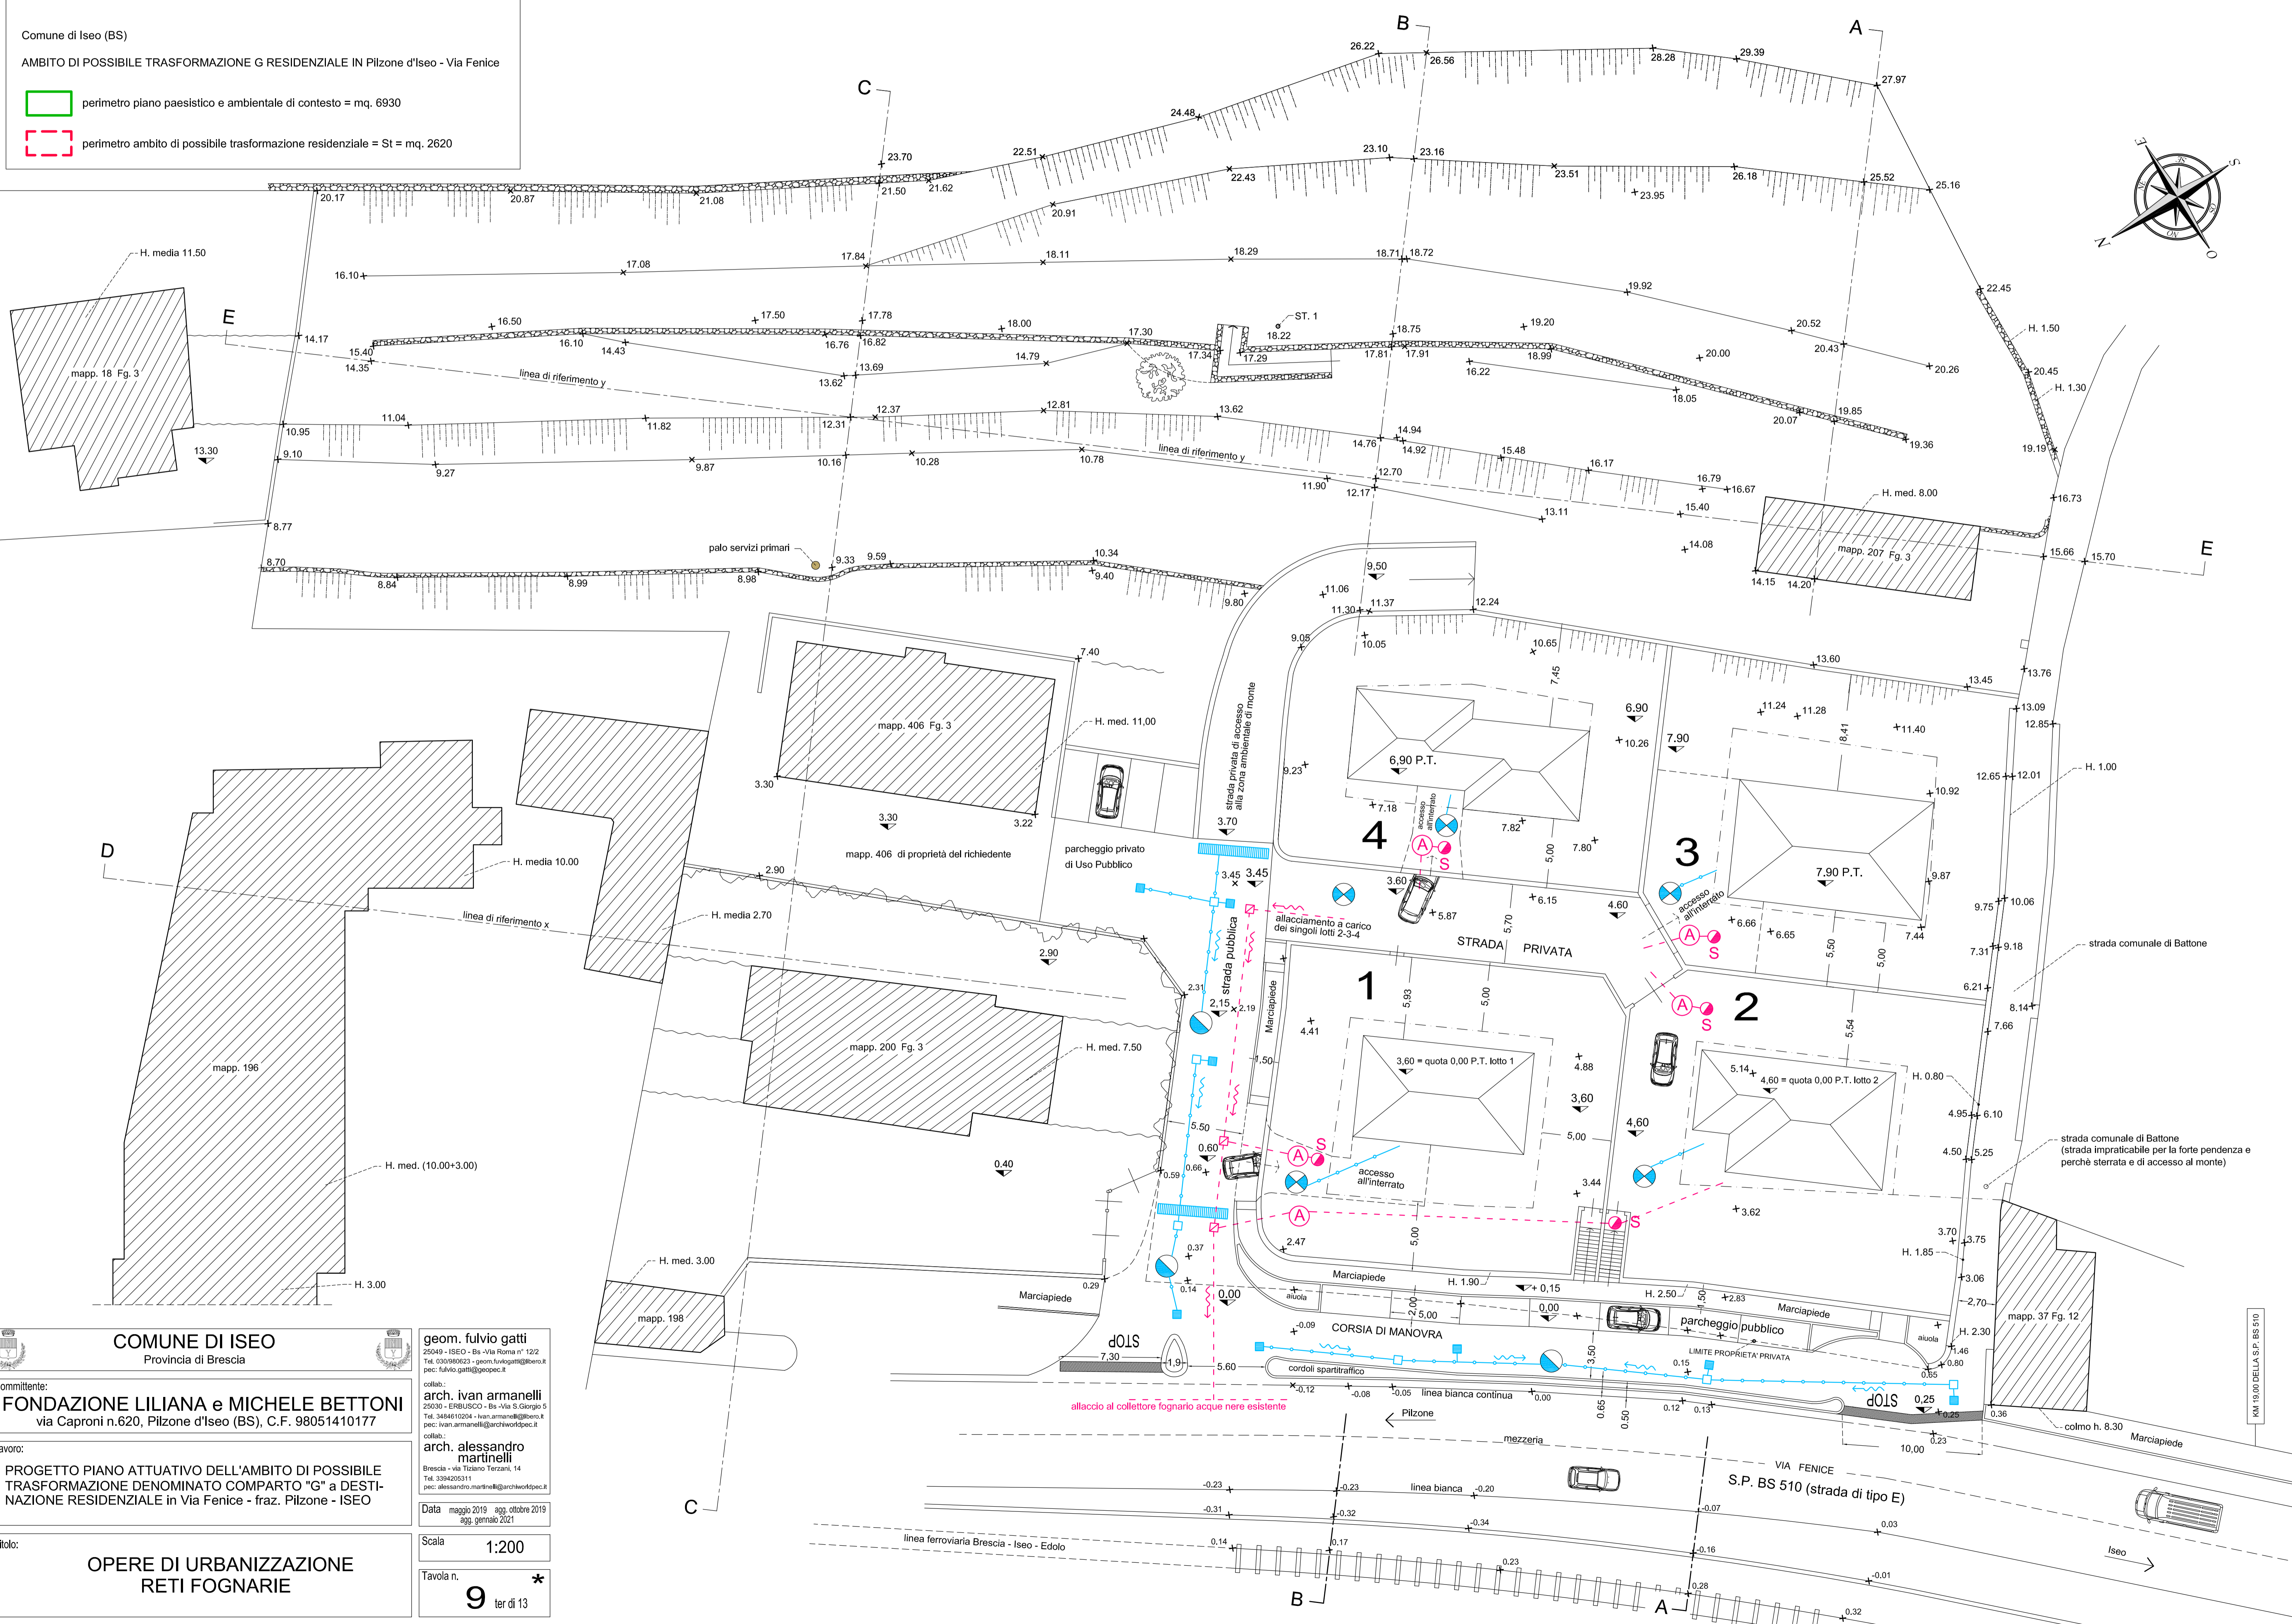

Comune di Iseo (BS)
 AMBITO DI POSSIBILE TRASFORMAZIONE G RESIDENZIALE IN Pilzone d'Iseo - Via Fenice

perimetro piano paesistico e ambientale di contesto = mq. 6930
 perimetro ambito di possibile trasformazione residenziale = St = mq. 2620

- TUBAZIONE IN PVC DIAM. CM. 20 PER ACQUE BIANCHE
- POZZO PERDENTE ACQUE METEORICHE LOTTI PRIVATI
- POZZO PERDENTE ACQUE METEORICHE DI URBANIZZAZIONE
- CADITOIE STRADALI CON SIFONE
- POZZETTO DI ISPEZIONE ACQUE BIANCHE
- GRIGLIA
- - - - - TUBAZIONE IN PVC DIAM. CM. 16 PER ACQUE NERE
- (A) (S) ALLACCIO ACQUE NERE CON POZZETTO SIFONE FIRENZE
- - - - - POZZETTO DI ISPEZIONE ACQUE NERE
- ▼ QUOTE DI PROGETTO
- + QUOTE DI RILIEVO



 COMUNE DI ISEO Provincia di Brescia	geom. fulvio gatti <small>25049 - ISEO - BS - Via Roma n° 12/2 Tel. 0305060323 - gatti.fulvio@comune.iseo.bs.it pec: fulvio.gatti@pec.comune.iseo.bs.it</small>
Committente: FONDAZIONE LILIANA e MICHELE BETTONI <small>via Caproni n.620, Pilzone d'Iseo (BS), C.F. 98051410177</small>	collab.: arch. Ivan armanelli <small>25030 - ISEO (BS) - Via S. Giorgio 5 Tel. 3484510204 - ivan.armanelli@comune.iseo.bs.it pec: ivan.armanelli@pec.comune.iseo.bs.it</small>
Lavoro: PROGETTO PIANO ATTUATIVO DELL'AMBITO DI POSSIBILE TRASFORMAZIONE DENOMINATO COMPARTO "G" a DESTINAZIONE RESIDENZIALE in Via Fenice - fraz. Pilzone - ISEO	collab.: arch. alessandro martinelli <small>Brescia - via Tiziano Terzani, 14 Tel. 339420311 pec: alessandro.martinelli@archworkshop.it</small>
Titolo: OPERE DI URBANIZZAZIONE RETI FOGNARIE	Data: maggio 2019 - agg. ottobre 2019 - agg. gennaio 2021 Scala: 1:200 Tavola n. 9 * ter di 13