


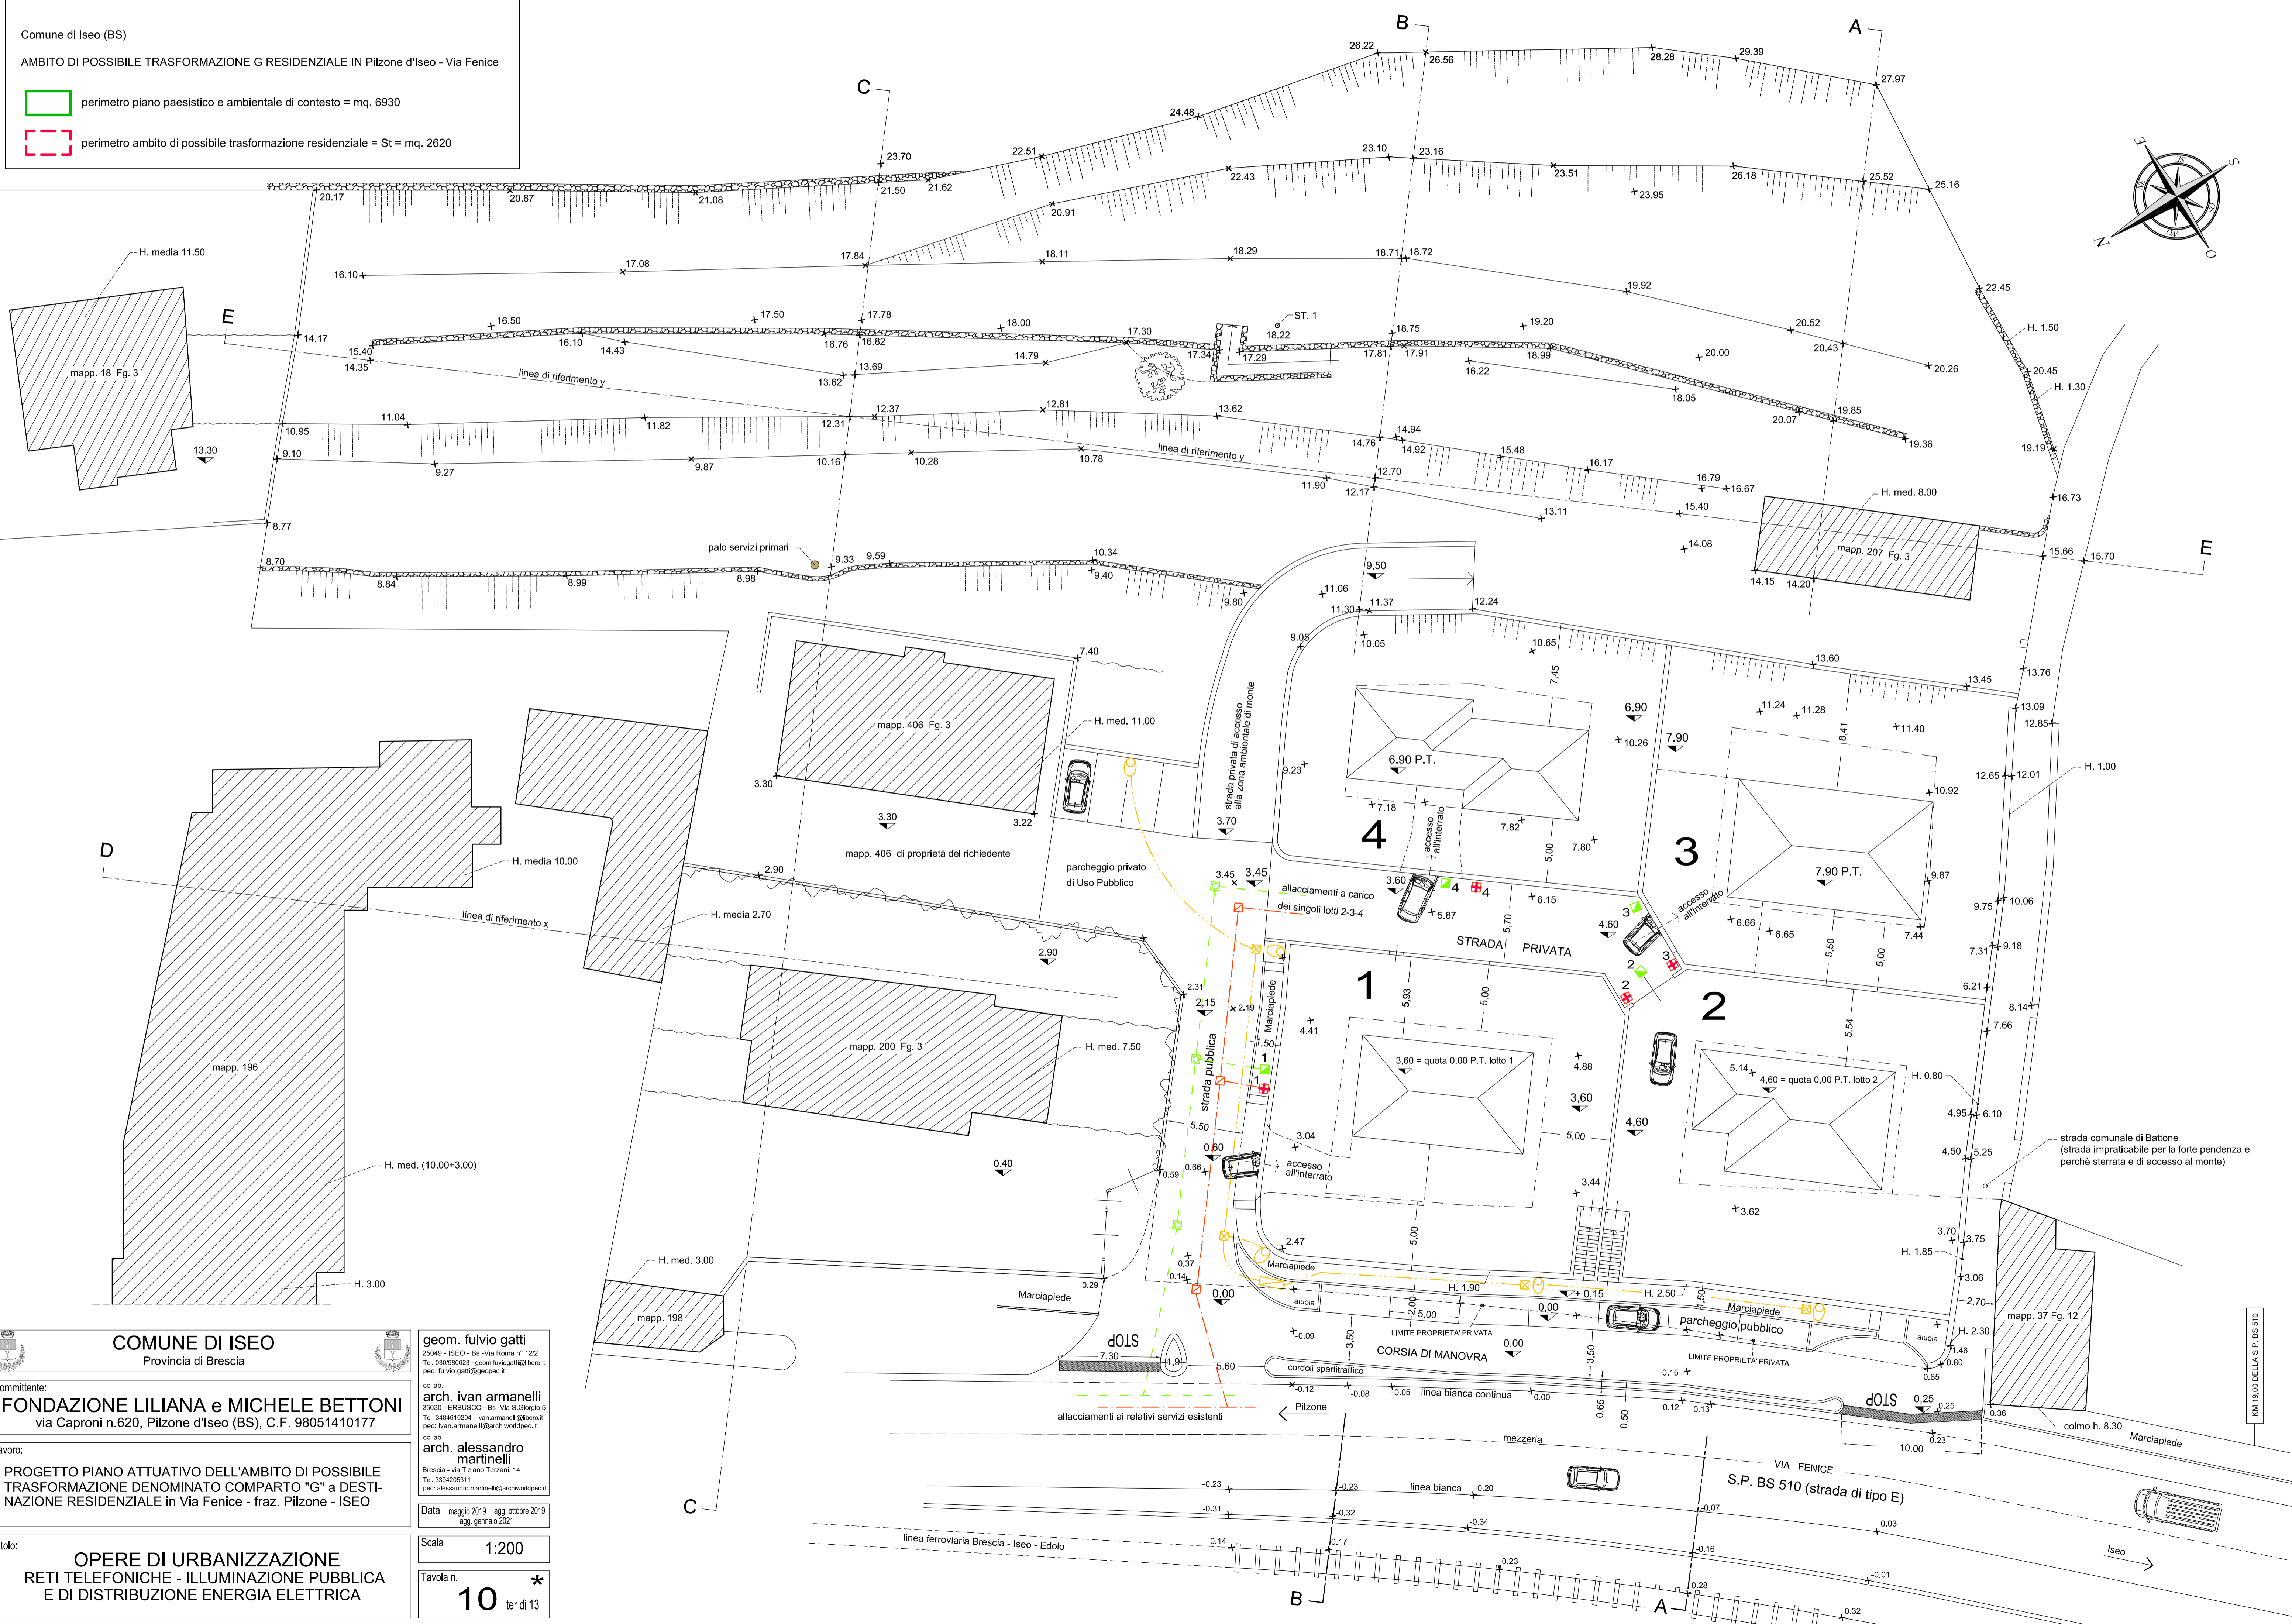

Comune di Iseo (BS)
 AMBITO DI POSSIBILE TRASFORMAZIONE G RESIDENZIALE IN Pilzone d'Iseo - Via Fenice

perimetro piano paesistico e ambientale di contesto = mq. 6930
 perimetro ambito di possibile trasformazione residenziale = St = mq. 2620

- RETE ENERGIA ELETTRICA DI BASSA TENSIONE
- POZZETTO DI ISPEZIONE ENERGIA ELETTRICA
- + NICCHIA CONTATORE UTENZA ENEL
- RETE TELEFONICA
- POZZETTO DI ISPEZIONE RETE TELEFONICA
- + POZZETTO DI UTENZA TELEFONICA
- RETE PER PUBBLICA ILLUMINAZIONE
- LAMPIONI CON POZZETTO AL PIEDE PALO
- + PUNTO DI CONSEGNA ENEL
- ▼ QUOTE DI PROGETTO
- + QUOTE DI RILIEVO



COMUNE DI ISEO
 Provincia di Brescia

Comittente:
FONDAZIONE LILIANA e MICHELE BETTONI
 via Caproni n.620, Pilzone d'Iseo (BS), C.F. 98051410177

Lavoro:
PROGETTO PIANO ATTUATIVO DELL'AMBITO DI POSSIBILE TRASFORMAZIONE DENOMINATO COMPARTO "G" a DESTINAZIONE RESIDENZIALE in Via Fenice - fraz. Pilzone - ISEO

Titolo:
OPERE DI URBANIZZAZIONE RETI TELEFONICHE - ILLUMINAZIONE PUBBLICA E DI DISTRIBUZIONE ENERGIA ELETTRICA

geom. fulvio gatti
 25049 - ISEO - Bs - Via Roma n° 122
 Tel. 0303990023 - geom.fulvigatti@iisem.it
 pec: fulvio.gatti@iisem.it

collab.: arch. ivan armanelli
 25030 - ERBUSCO - Bs - Via S. Giorgio 5
 Tel. 349410204 - ivanarmanelli@iisem.it
 pec: ivan.armanelli@iisem.it

collab.: arch. alessandro martinelli
 Brescia - via Tiziano Terzani, 14
 Tel. 3394205311
 pec: alessandro.martinelli@iisem.it

Data maggio 2019 agg. ottobre 2019
 agg. gennaio 2021

Scala: **1:200**

Tavola n. **10** ★
 Ter di 13