



OPERE DI PROTEZIONE DAL RISCHIO DI ROTOLAMENTO MASSI DAL MONTE
vedi relazione geologica (pagina 58)

gabbioni metallici riempiti di ciotoli

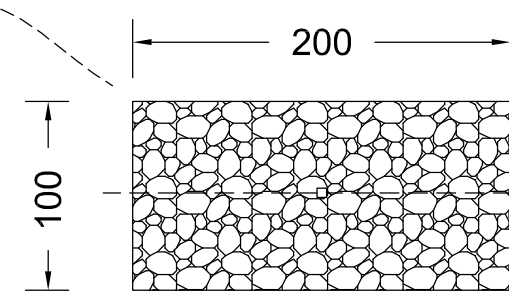

PIANTA 1:40

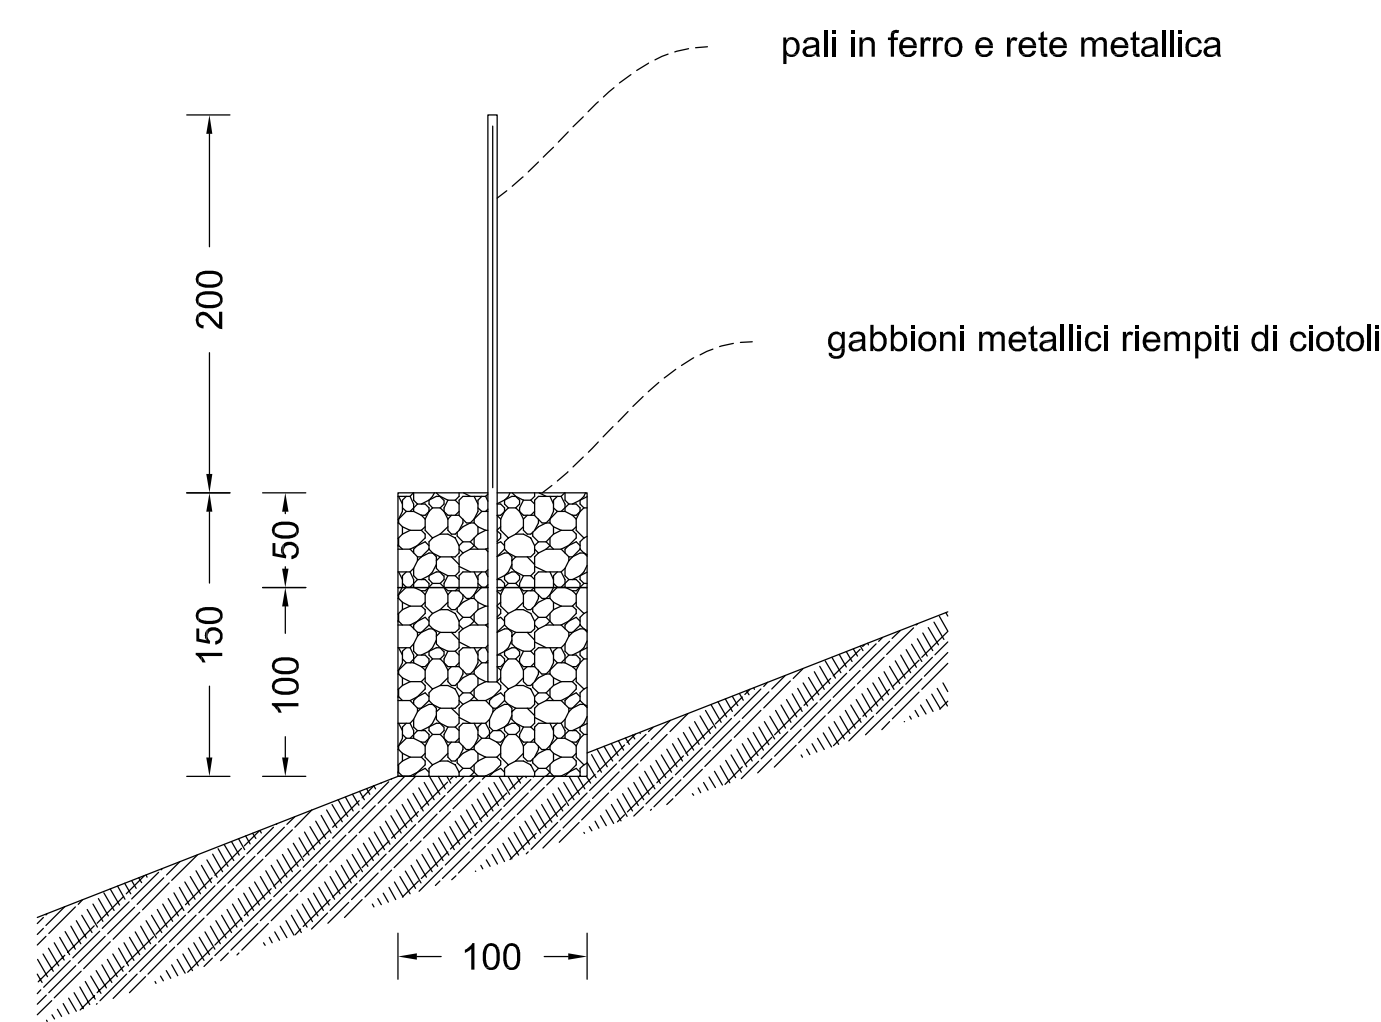

SEZIONE TIPO 1:40



esempio di gabbionate



Comune di Iseo (BS)

AMBITO DI POSSIBILE TRASFORMAZIONE G RESIDENZIALE IN Pilzone d'Iseo - Via Fenice


perimetro piano paesistico e ambientale di contesto = mq. 6930

perimetro ambito di possibile trasformazione residenziale = St = mq. 2620

- RETE ACQUEDOTTO DI PROGETTO
- RETE METANODOTTO DI PROGETTO
- SARACINESCA RETE ACQUEDOTTO
- DEVIAZIONE RETE METANODOTTO
- ALLACCIO ACQUA POTABILE CON NICCHIA CONTATORE UTENZA
- ALLACCIO METANO CON NICCHIA UTENZA
- IDRANTE
- POZZETTO DI ISPEZIONE ACQUEDOTTO

▼ QUOTE DI PROGETTO

+ QUOTE DI RILIEVO

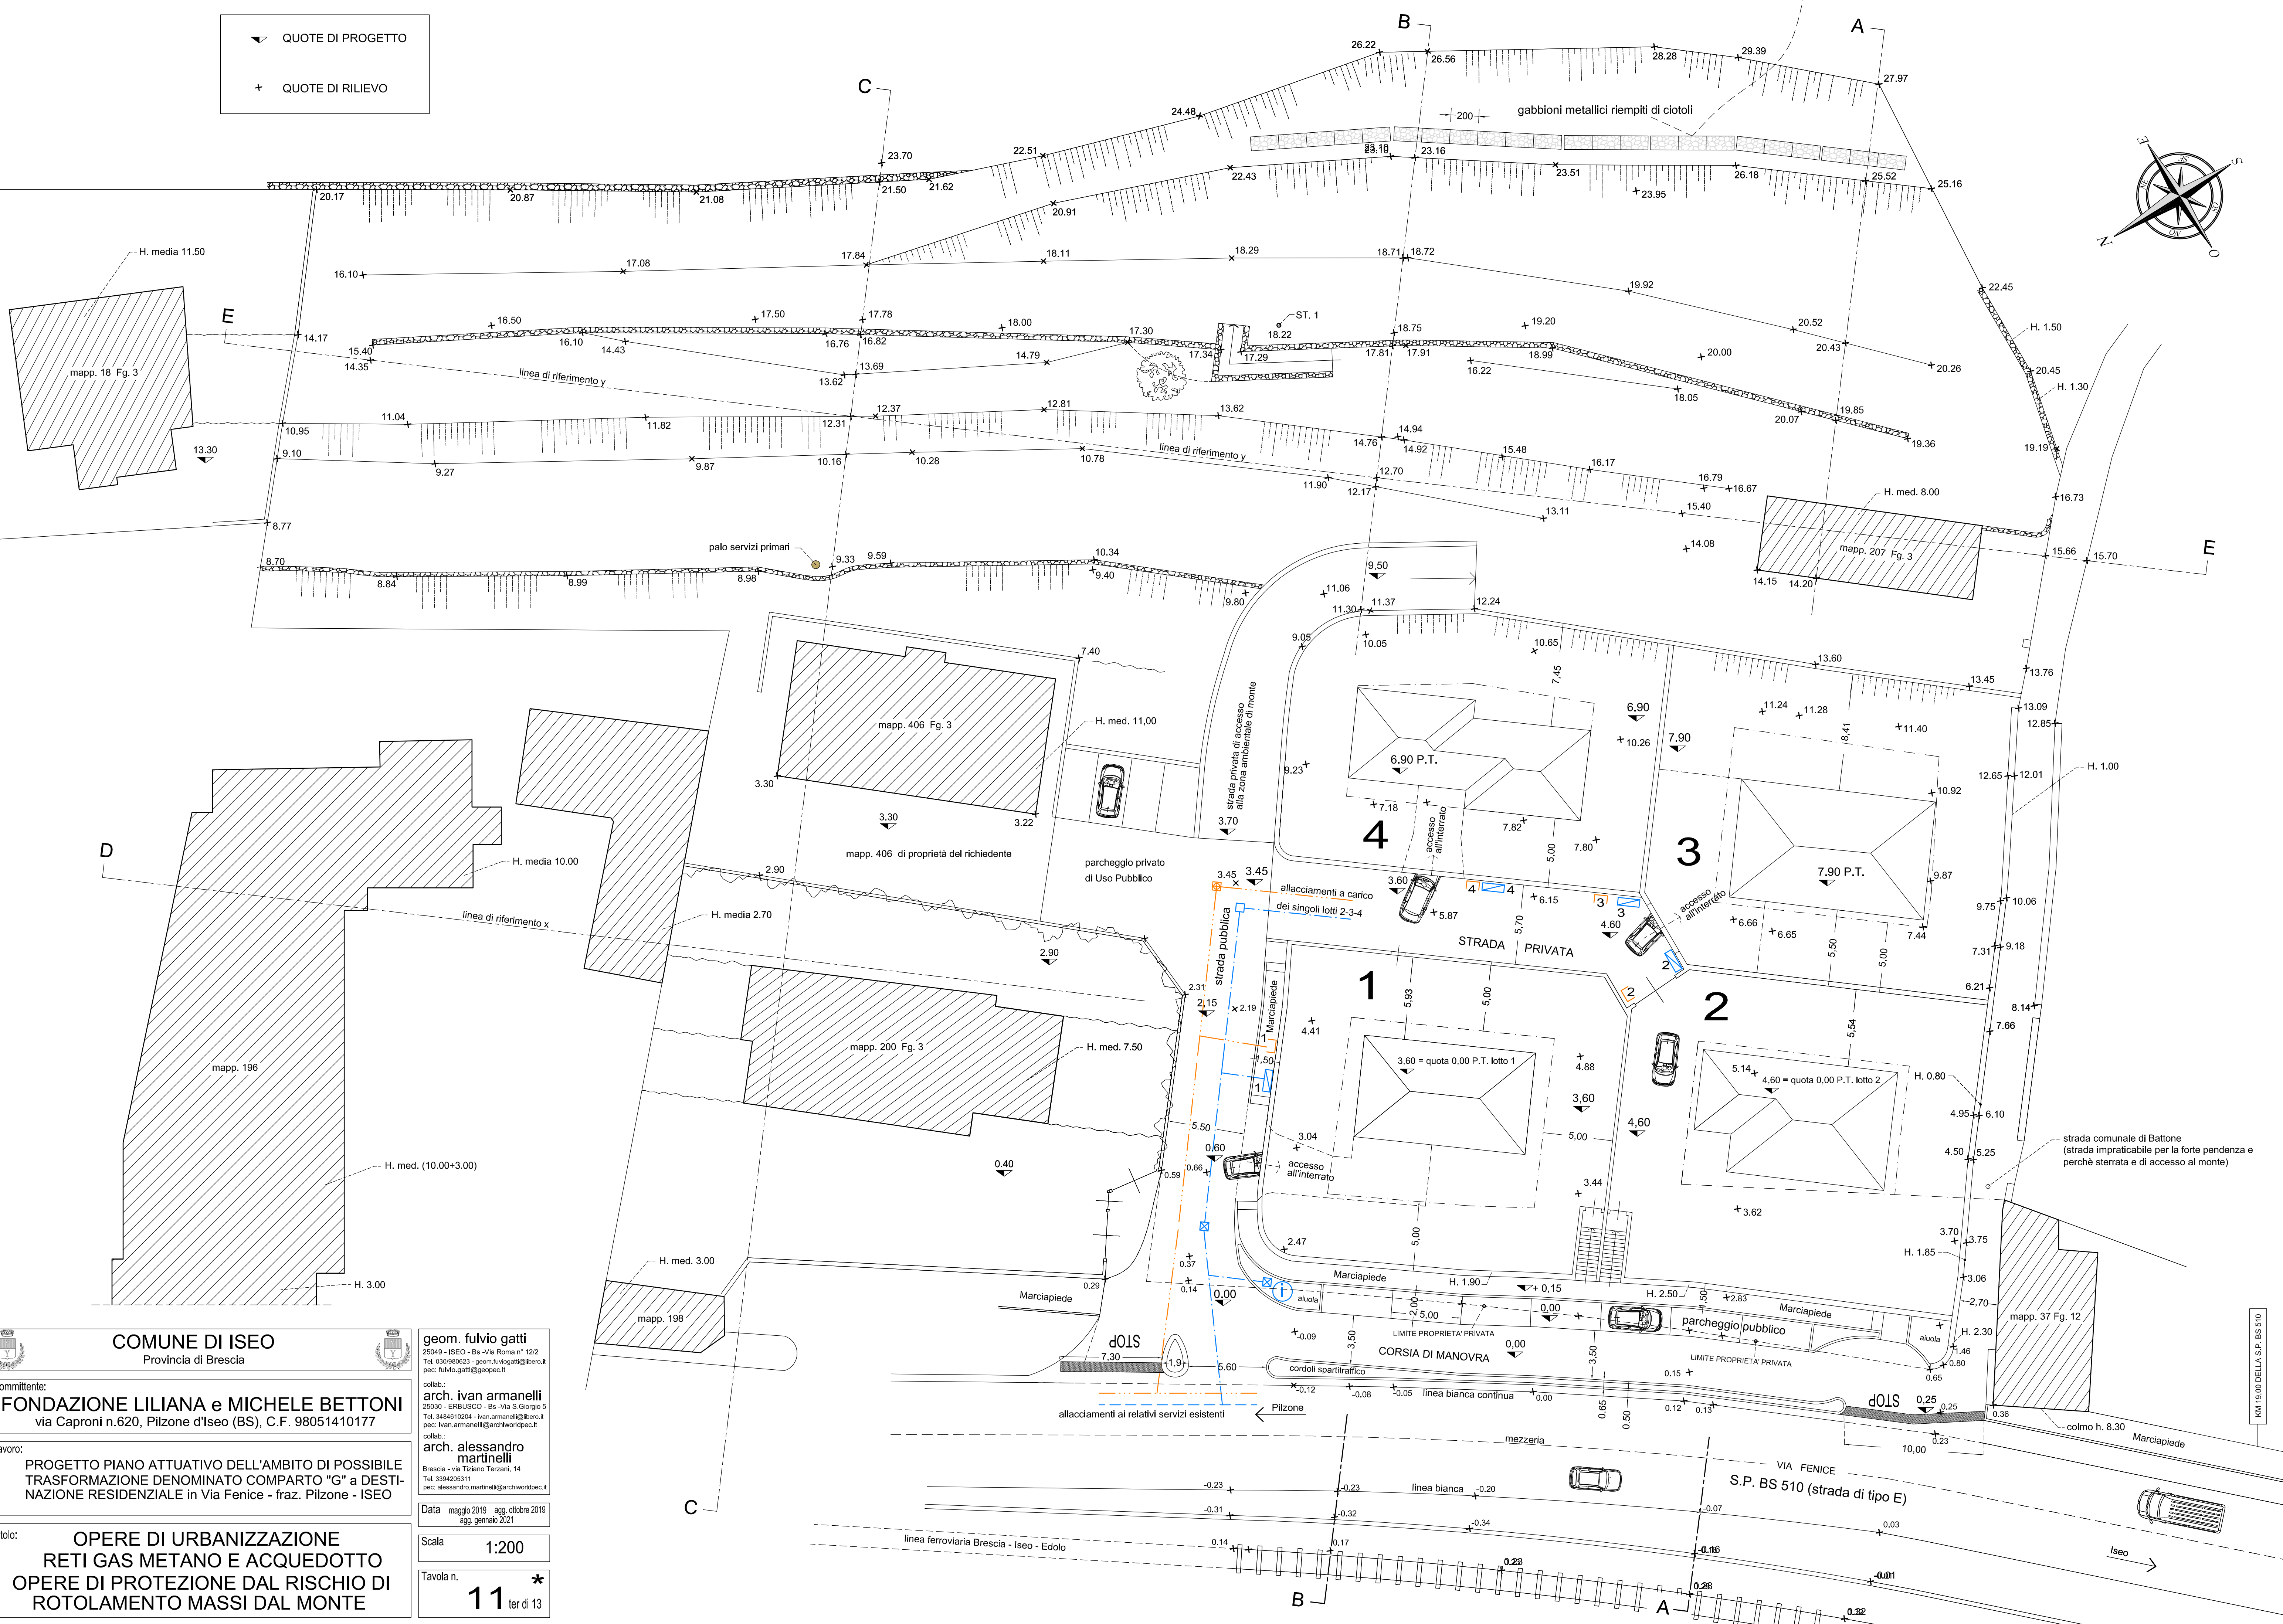

COMUNE DI ISEO
Provincia di Brescia

Committente:
FONDAZIONE LILIANA e MICHELE BETTONI
via Caproni n.620, Pilzone d'Iseo (BS), C.F. 98051410177

Lavoro:
PROGETTO PIANO ATTUATIVO DELL'AMBITO DI POSSIBILE TRASFORMAZIONE DENOMINATO COMPARTO "G" a DESTINAZIONE RESIDENZIALE in Via Fenice - fraz. Pilzone - ISEO

Titolò:
OPERE DI URBANIZZAZIONE
RETI GAS METANO E ACQUEDOTTO
OPERE DI PROTEZIONE DAL RISCHIO DI ROTOLAMENTO MASSI DAL MONTE

geom. fulvio gatti
25049 - ISEO - Bs - Via Roma n° 122
Tel. 030/90022 - geom.fulvio.gatti@comune.iseo.bs.it
pec: fulvio.gatti@pec.comune.iseo.bs.it

collab.:
arch. ivan armanelli
25058 - ISEO (BS) - Via S. Giorgio 9
Tel. 346810204 - ivan.armanelli@comune.iseo.bs.it
pec: ivan.armanelli@pec.comune.iseo.bs.it

collab.:
arch. alessandro martinelli
Brescia - Via Tassinio Tercati, 14
Tel. 339420311
pec: alessandro.martinelli@architects.it

Data maggio 2019 agg. ottobre 2019
agg. gennaio 2021

Scala 1:200

Tavola n. 11 ter di 13