

Agenzia del Territorio  
**CATASTO FABBRICATI**  
 Ufficio provinciale di  
**Brescia**

Scala 1: 500


Dichiarazione protocollo n. BS0098015 del 16/03/2009  
 Planimetria di u.i.u. in Comune di Iseo  
 Piazza Giuseppe Garibaldi

civ. 10


Identificativi Catastali:  
 Sezione: NCT  
 Foglio: 24  
 Particella: 83  
 Subalterno: 7

Compilata da:  
 Fioretti Silvia  
 Iscritto all'albo:  
 Geometri  
 Prov. Brescia  
 N. 3852


**PIANO TERRA**

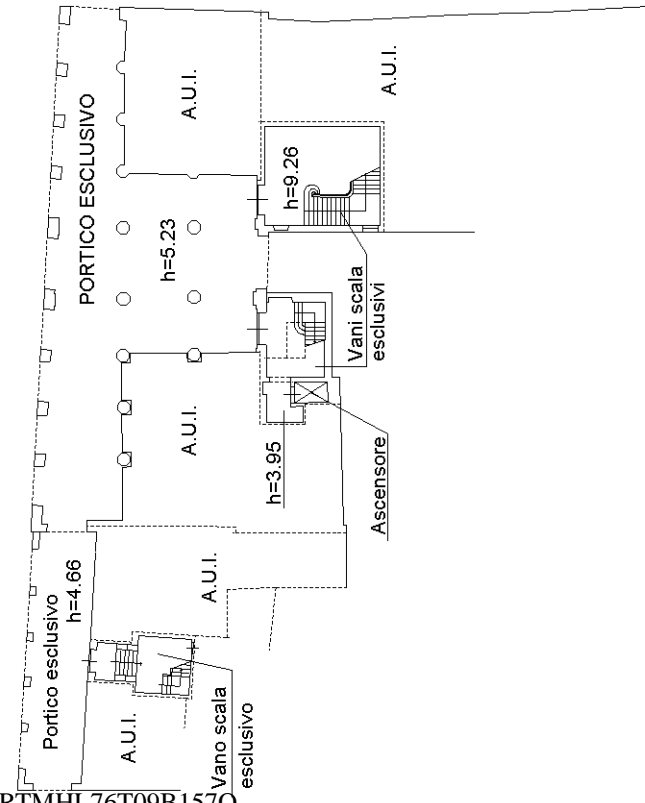


**PIANO PRIMO**

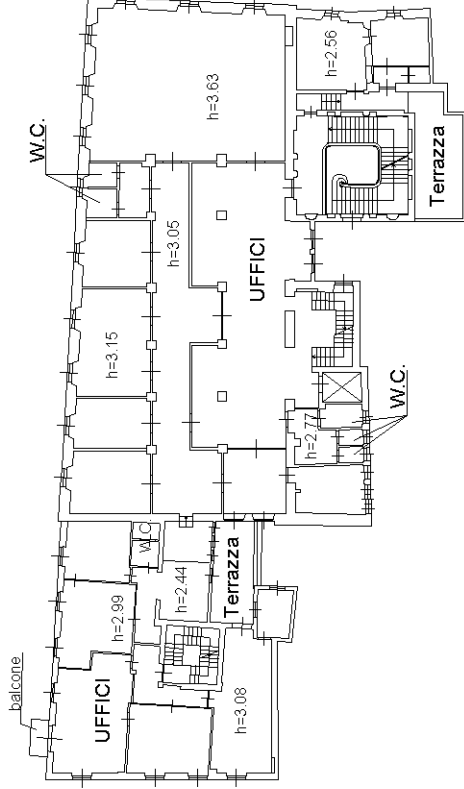


**PIANO TERZO/SOTTOTETTO**

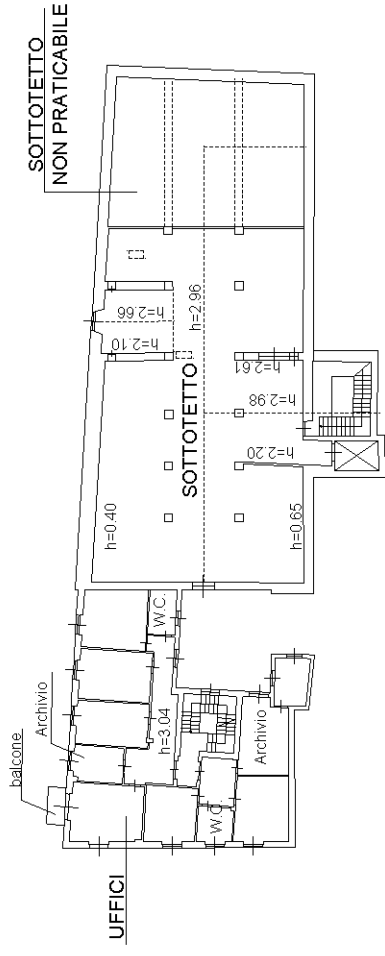

**PIANO PRIMO INTERMEDIO/SOPPALCO**

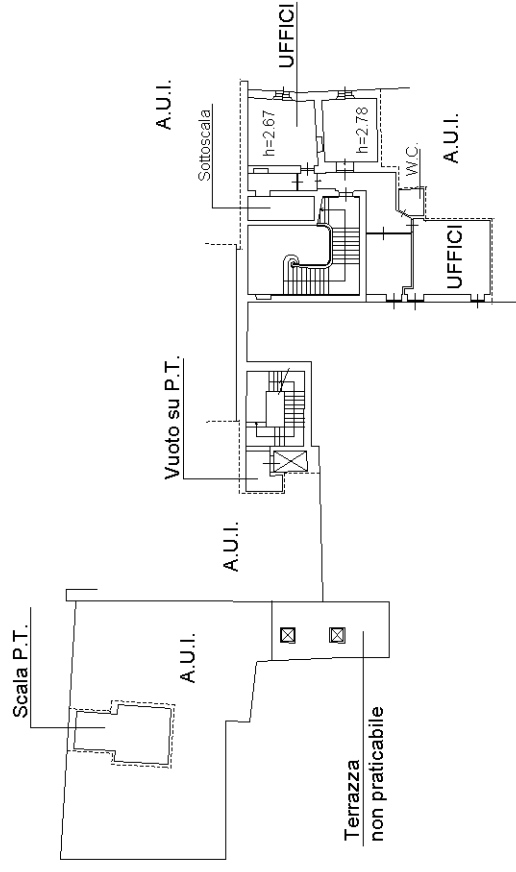

**PIANO SECONDO**

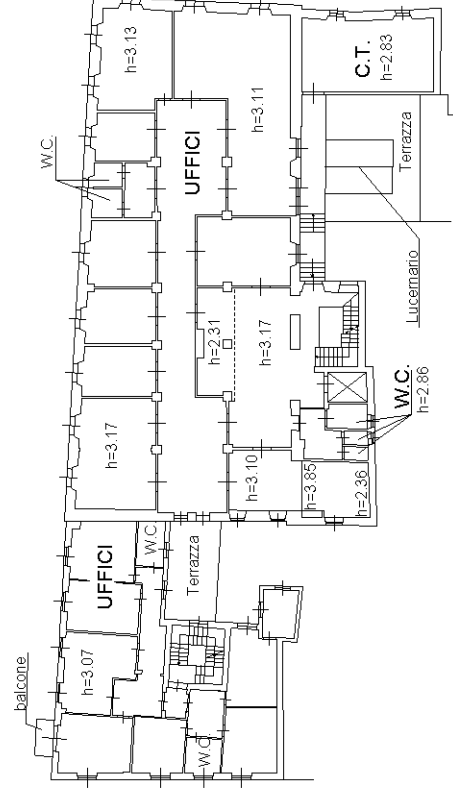

**PIANO QUARTO/SOTTOTETTO**

