


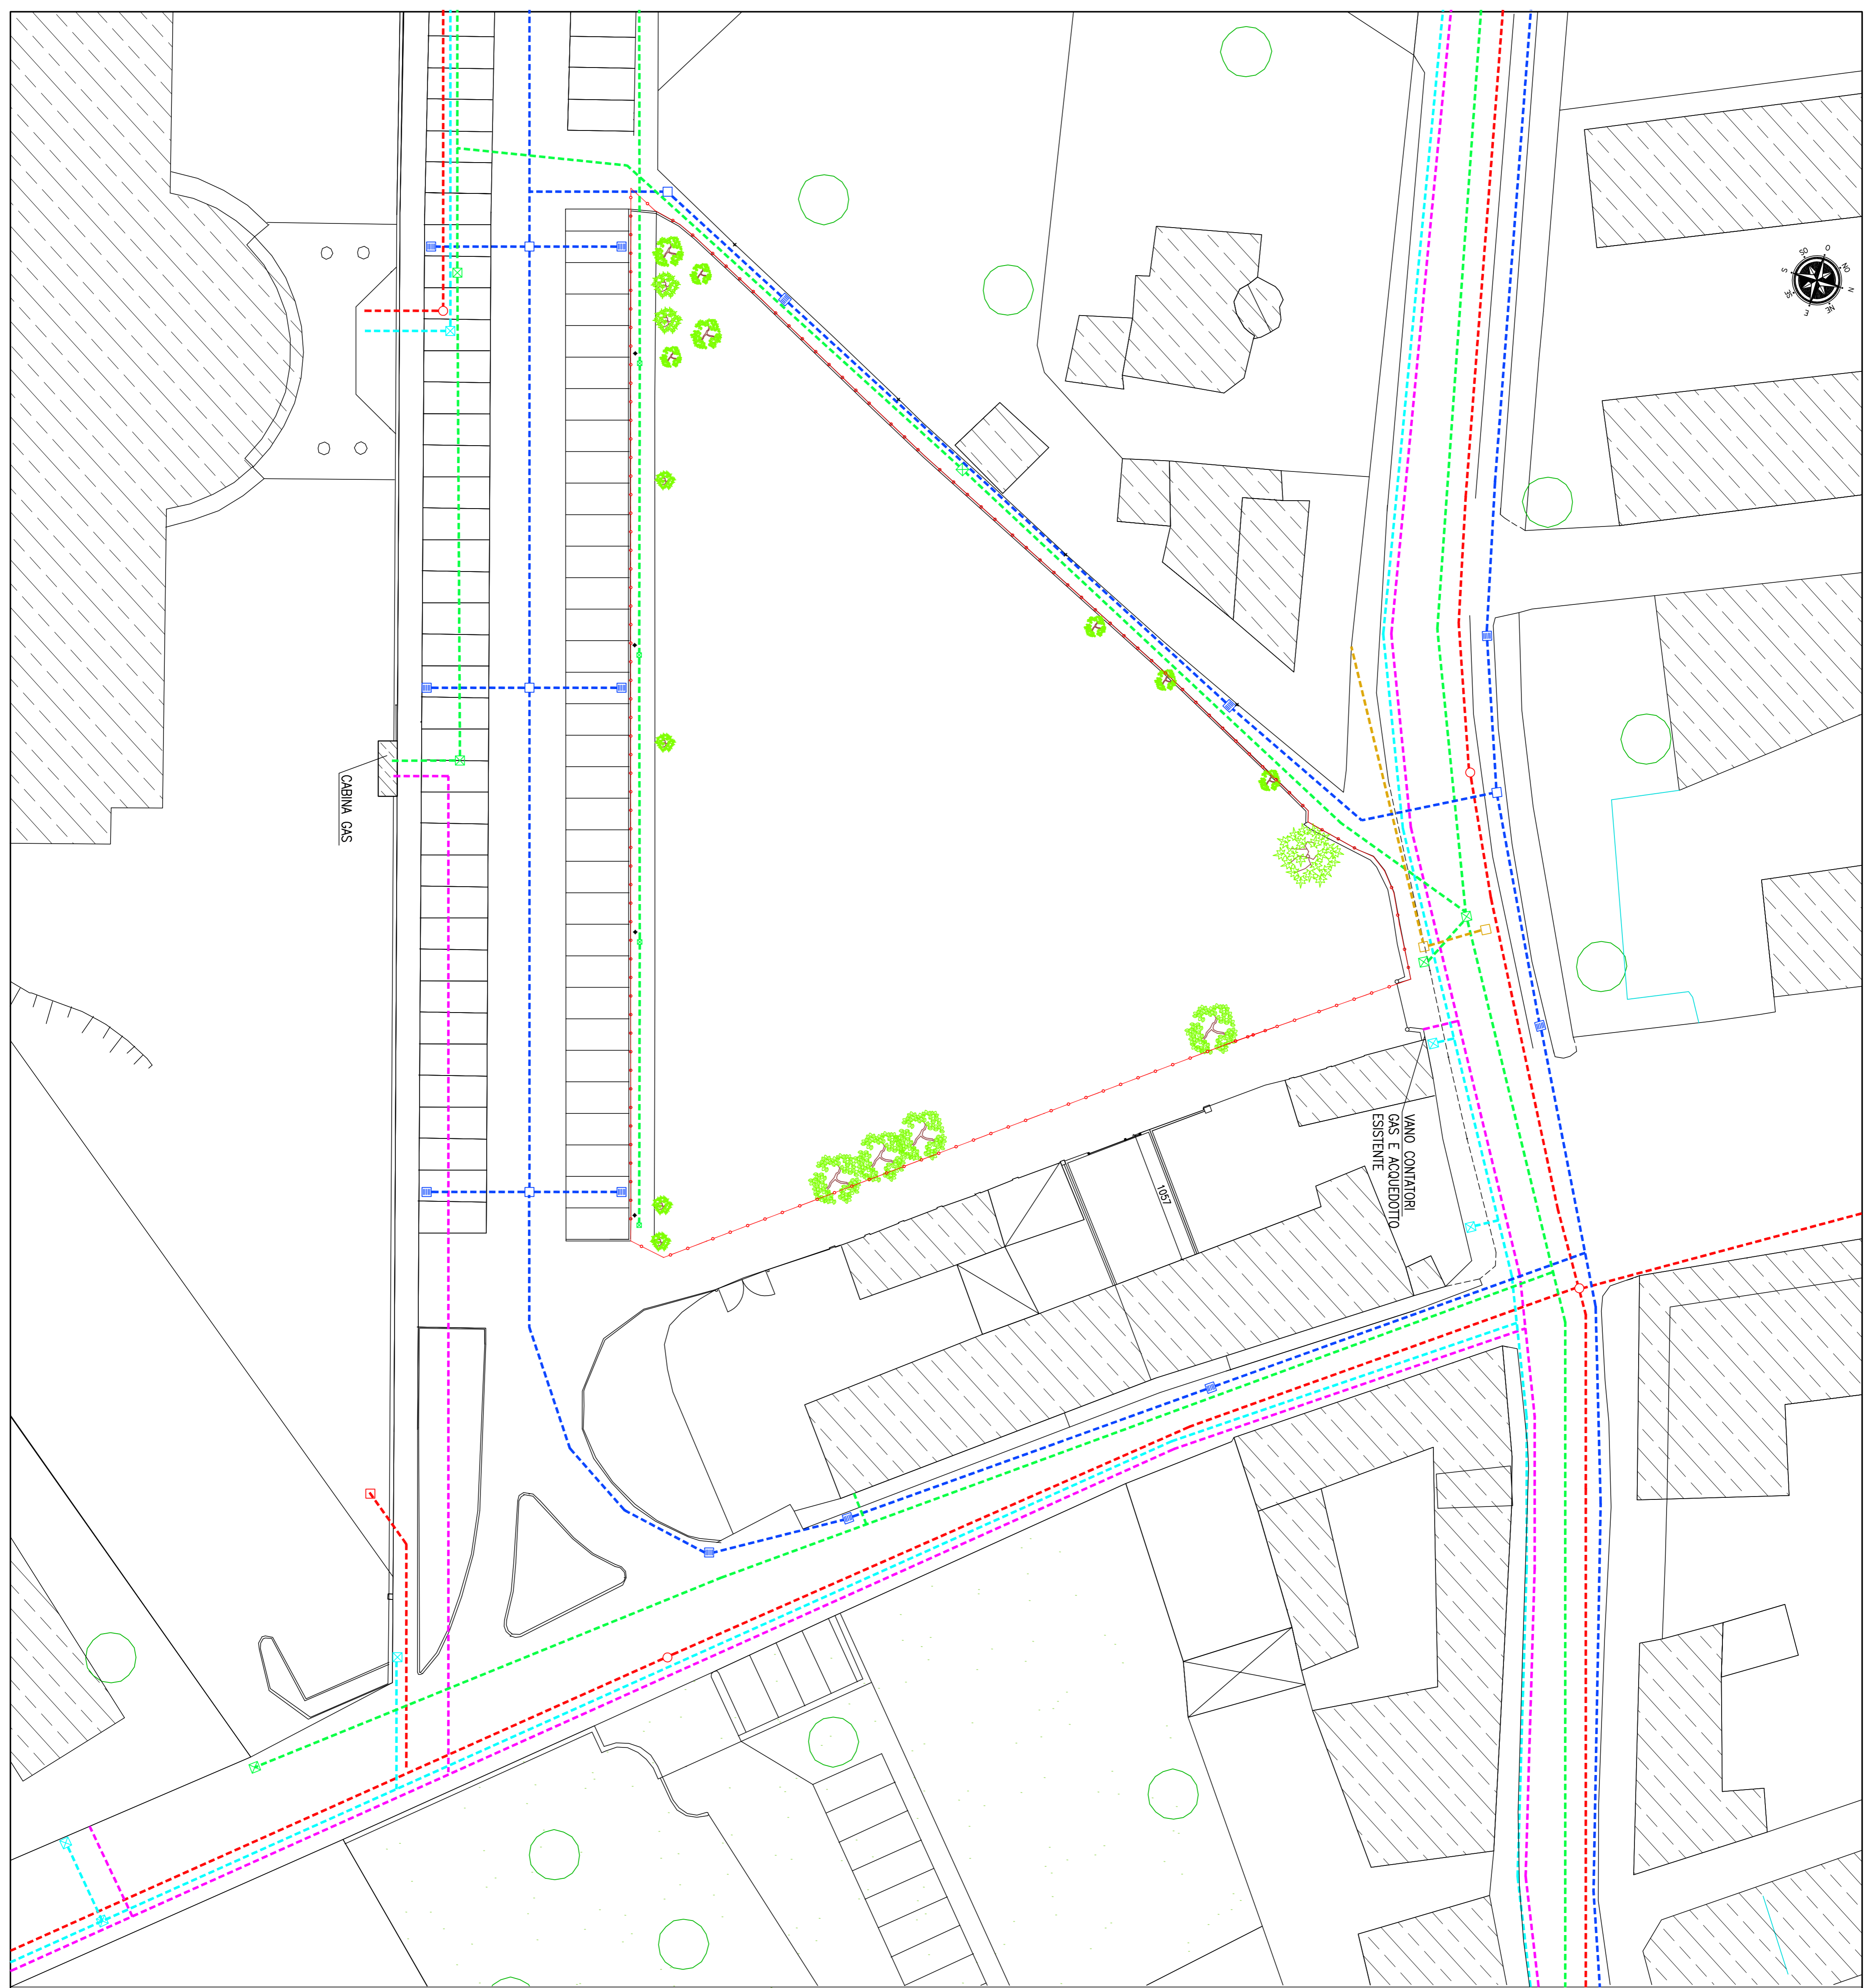

LEGENDA RETI	
	CONFINE PIANO ATTUATIVO
	POZZETTO ISPEZIONE ACQUE METEORICHE
	CADITOIA STRADALE ACQUE METEORICHE
	TUBAZIONE INTERRAEA ACQUE METEORICHE
	POZZETTO ISPEZIONE ACQUE NERE
	TUBAZIONE INTERRAEA ACQUE NERE
	POZZETTO ISPEZIONE ACQUEDOTTO
	TUBAZIONE INTERRAEA ACQUEDOTTO
	POZZETTO ISPEZIONE ENERGIA ELETTRICA
	TUBAZIONE INTERRAEA ENERGIA ELETTRICA
	TUBAZIONE INTERRAEA GAS METANO
	POZZETTO ISPEZIONE TELECOM
	TUBAZIONE INTERRAEA TELECOM
	PALO ILLUMINAZIONE PUBBLICA



Comitenti:

Silvio Mori
via Per Rovato, 1/B – Iseo (BS)

Simone Rossetti
vicolo Portelle 1/A – Iseo (BS)

Rossetti Costruzioni s.r.l.
via Per Rovato, 20 – Iseo (BS)

Laura Bantfi
via Gorzoni, trav. Il n.6 – Iseo (BS)

PIANO ATTUATIVO "ex IS1"

Comune di ISEO

PROGETTO DEL P.A.

7

PLANIMETRIA SOTTOSERVIZI ESISTENTI

SCALA
1:250
DATA
MAR 2020

Progettisti:

Ing. Silvio Mori
via Per Rovato, 1/B – Iseo (BS) – mori.silvio@cswebnet.it

Ing. Simone Rossetti – Studio di Ingegneria
via Per Rovato, 20 – Iseo (BS) tel. 030/9840729 – rossettingegneri@iscadl.it