



PLANIMETRIA GENERALE  
STATO DI FATTO  
scala 1:200

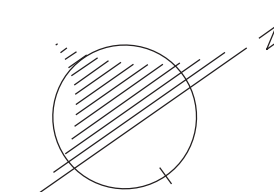

CALCOLO SUPERFICIE 1:200

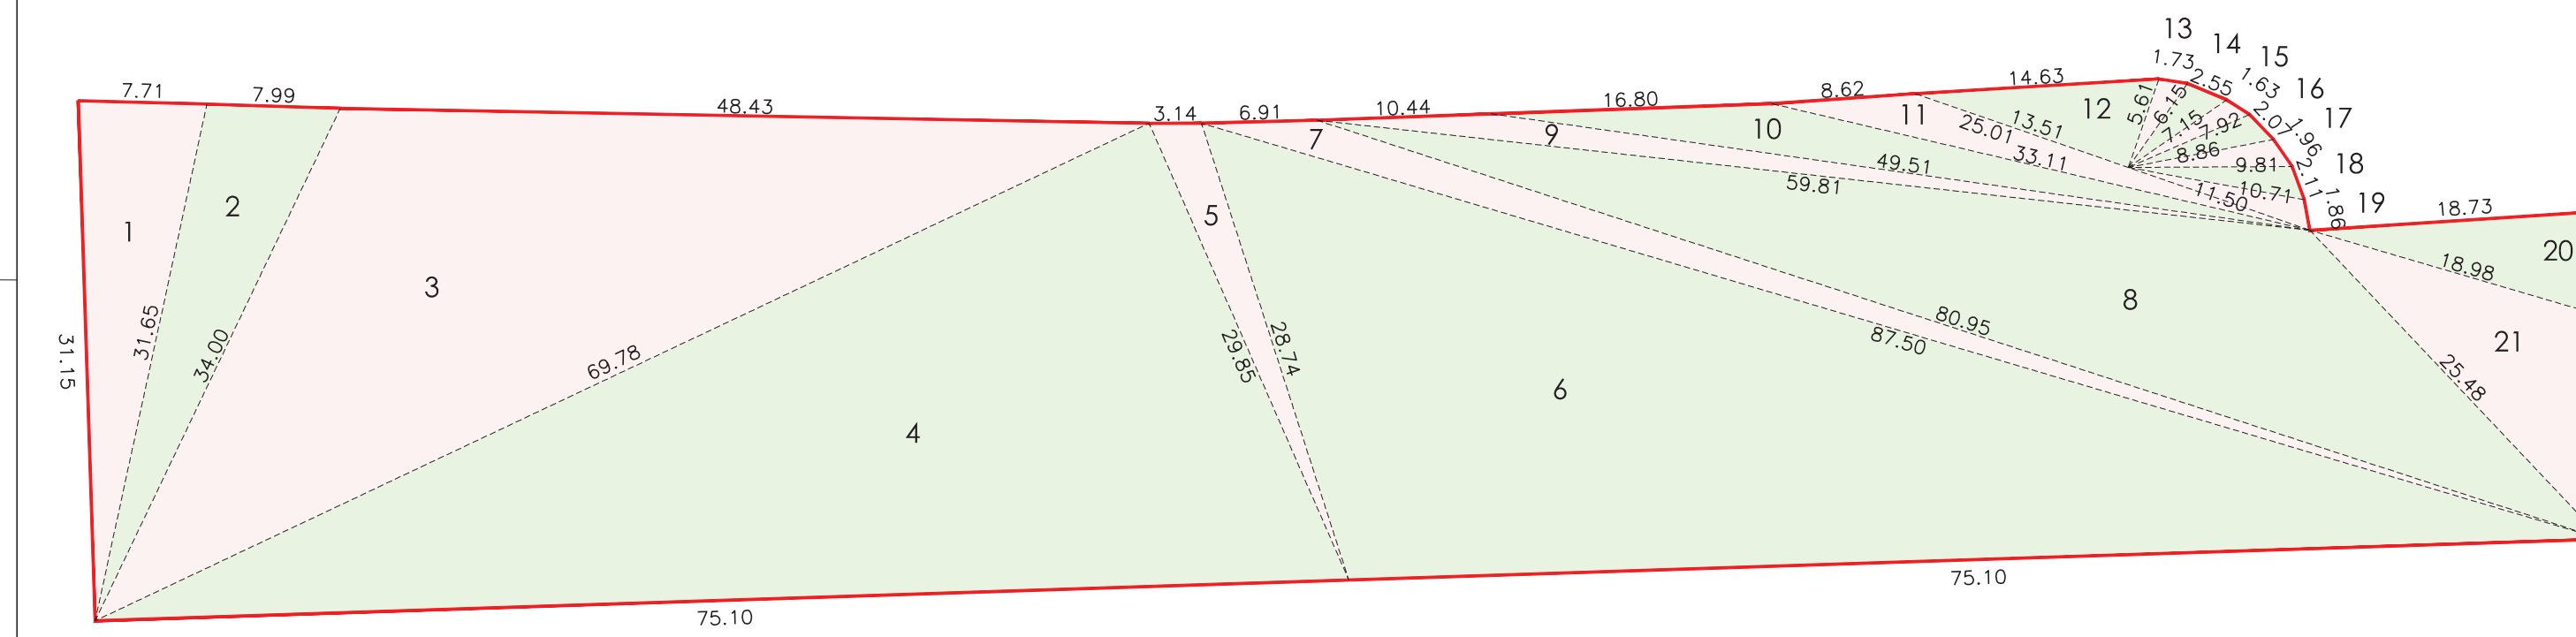


DATI URBANISTICI DEL LOTTO  
ZONA D2 - art. 33

Superficie di proprietà = mq 4.134,47

CALCOLO SUPERFICIE LOTTO DI PROPRIETA'  
con formula di Erone

Triangolo	Lato 1	Lato 2	Lato 3	Semper.	Superficie
1	7,71 m	31,15 m	31,65 m	35,26 m	119,88 mq
2	7,99 m	31,65 m	34,00 m	36,82 m	124,40 mq
3	48,43 m	34,00 m	69,78 m	76,11 m	748,94 mq
4	75,10 m	69,78 m	29,85 m	87,37 m	1041,03 mq
5	3,14 m	28,74 m	29,85 m	30,87 m	42,96 mq
6	28,74 m	75,10 m	87,50 m	95,67 m	1037,35 mq
7	6,91 m	87,50 m	80,95 m	87,68 m	92,62 mq
8	80,95 m	59,81 m	25,48 m	83,12 m	492,28 mq
9	10,44 m	59,81 m	49,51 m	59,88 m	46,36 mq
10	16,80 m	49,51 m	33,11 m	49,71 m	73,70 mq
11	8,62 m	33,11 m	25,01 m	33,37 m	42,37 mq
12	14,63 m	13,51 m	5,61 m	16,88 m	37,90 mq
13	1,73 m	5,61 m	6,15 m	6,75 m	4,78 mq
14	2,55 m	6,15 m	7,15 m	7,93 m	7,65 mq
15	1,63 m	7,15 m	7,92 m	8,35 m	5,38 mq
16	2,07 m	7,92 m	8,86 m	9,43 m	7,68 mq
17	1,96 m	8,86 m	9,81 m	10,32 m	7,96 mq
18	2,11 m	9,81 m	10,71 m	11,32 m	9,74 mq
19	1,86 m	10,71 m	11,50 m	12,04 m	9,32 mq
20	18,73 m	6,56 m	18,98 m	22,14 m	60,86 mq
21	18,98 m	25,48 m	13,14 m	28,80 m	121,31 mq
<b>TOTALE</b>					<b>4134,47 mq</b>

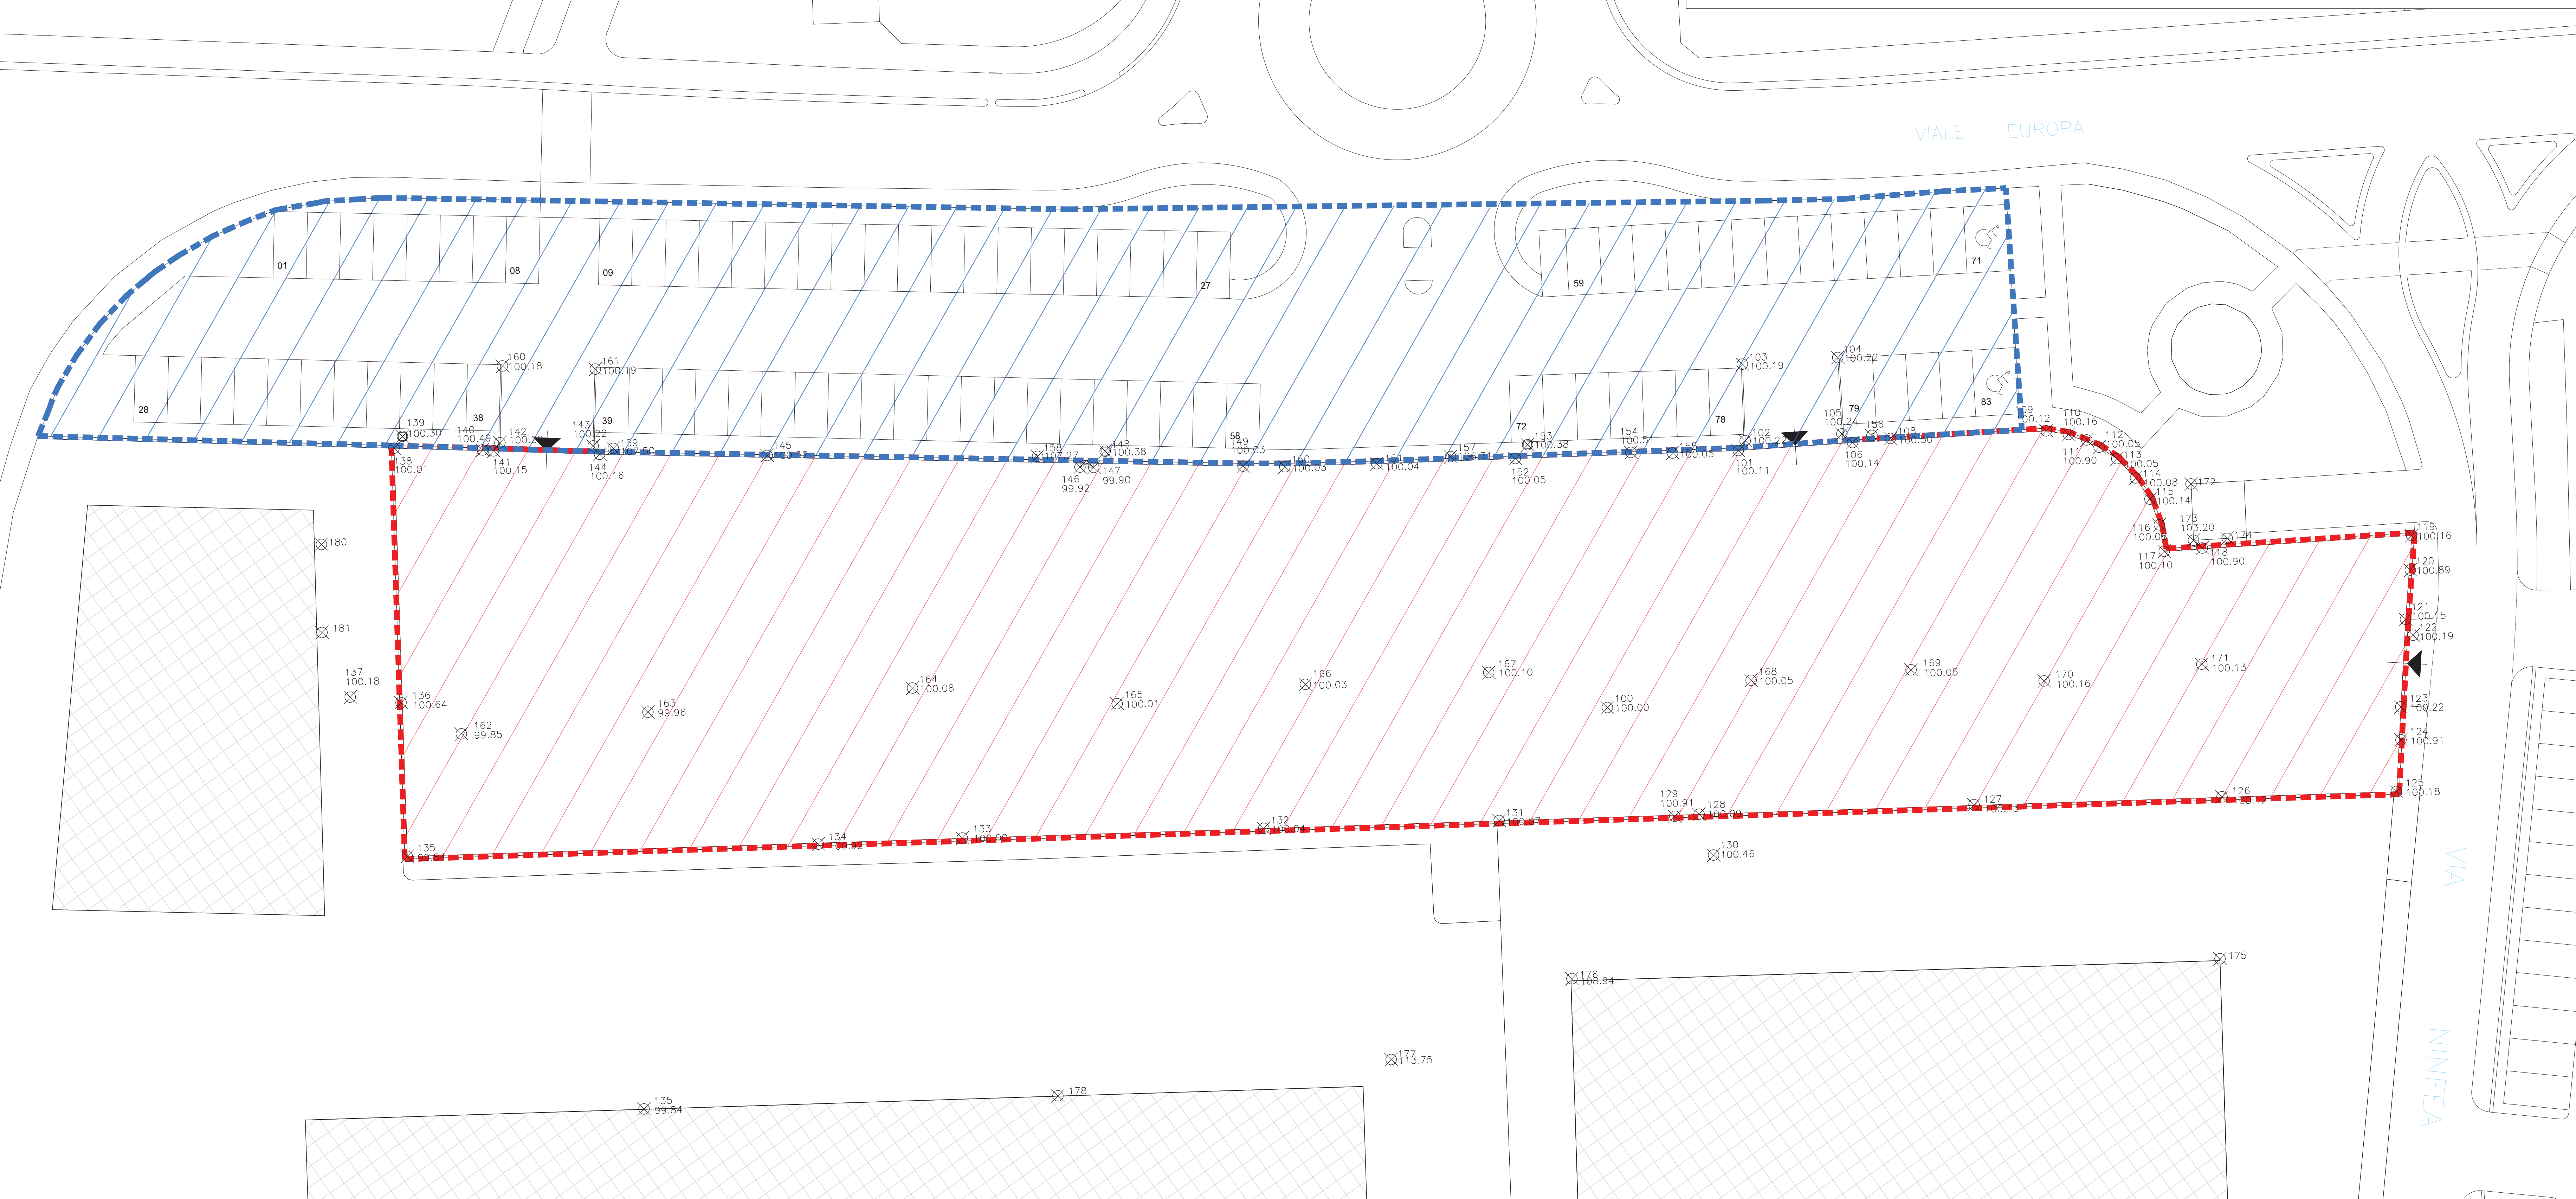

- LEGENDA:**
- LOTTO DI PROPRIETA' SUPERFICIE = 4.134,47 MQ
  - PARCHEGGIO PUBBLICO COMUNALE 83 POSTI AUTO

**STUDIO ASSOCIATO PREVITALI A. & A.**  
*architettura e urbanistica*  
Via Vittorio Emanuele, n°1115/1 - 24033 Calusco d'Adda (BG)  
TEL. 035/4380138 FAX: 035/4388467 • email: studio@eeproject.it

**PIANO ATTUATIVO PER COSTRUZIONE FABBRICATO COMMERCIALE Comune di Iseo (Bs)**

AGGIORNAMENTO	DESCRIZIONE MOTIVAZIONE DELL'AGGIORNAMENTO	STUDIO	DIS.
PROGR.	DATA	PREVITALI	S.Co.
1	25/02/2020	PROGETTO INIZIALE	

**Titolo: PLANIMETRIA STATO DI FATTO**

Committente: **SVILUPPO4.0 SRL**  
Via Roma, n°01  
25049 Iseo (BS)

Scala di stampa CAD mm unità di disegno 10 = 1  
Tavola nr. **2**  
SCALA: 1:200  
DATA: 25/02/2020

File: H:\1\_COMMESSE\LIDL\646\_LIDL\_ISEO\  
Il Committente/i: **SVILUPPO4.0 Srl**  
Via Roma, 1  
25049 ISEO (BS)  
C.F.P.NA 04024430987  
Il Progettista/i:

Documento di proprietà dello Studio Associato Previtali A&A-E' vietata la riproduzione. Tutti i diritti sono riservati