



PLANIMETRIA GENERALE  
RAFFRONTO  
scala 1:500

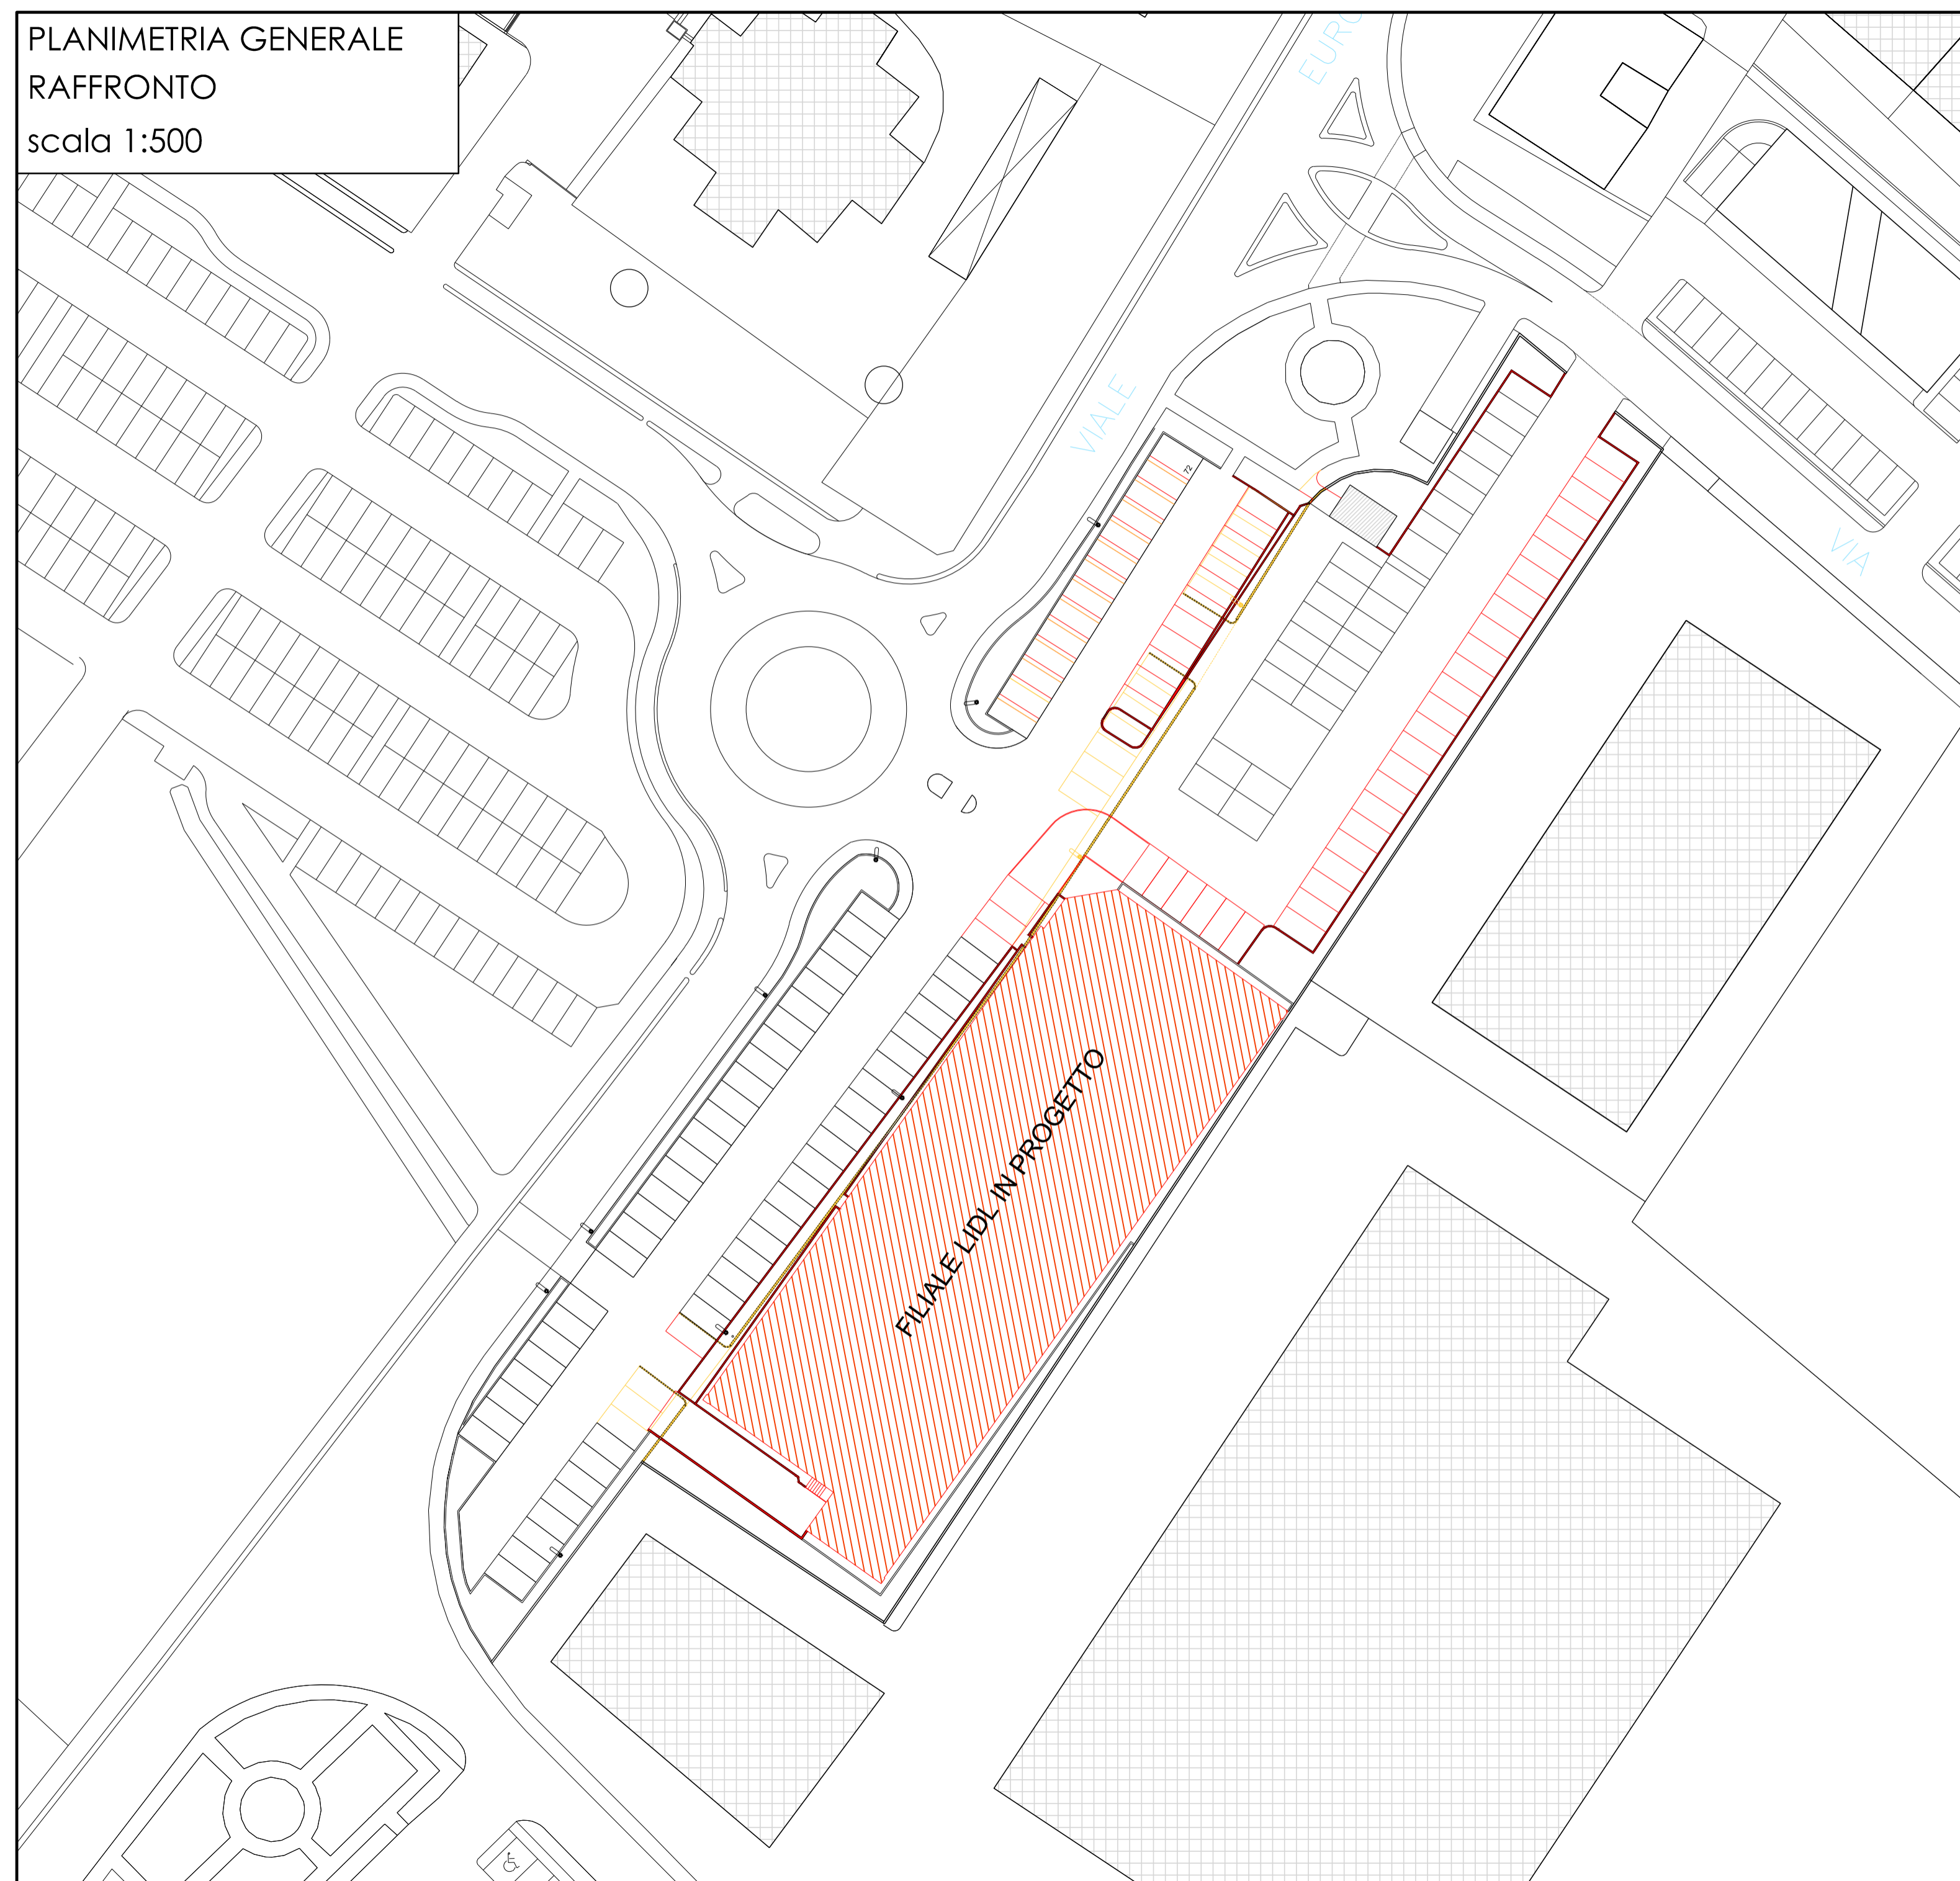

**LEGENDA:**

- LOTTO DI PROPRIETA'
- PARCHEGGIO PUBBLICO COMUNALE

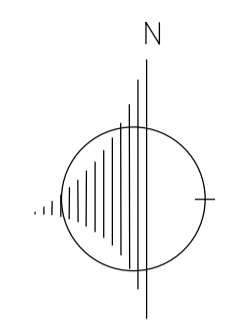

a r c h i  
u r b  
a e a

**STUDIO ASSOCIATO PREVITALI A. & A.**  
*architettura e urbanistica*  
Via Vittorio Emanuele, n°1115/1 - 24033 Calusco d'Adda (BG)  
TEL: 035/4380138 FAX: 035/4398467 \* email: studio@aeaproject.it

**PIANO ATTUATIVO PER  
COSTRUZIONE FABBRICATO COMMERCIALE  
Comune di Iseo (Bs)**

AGGIORNAMENTO		DESCRIZIONE MOTIVAZIONE DELL'AGGIORNAMENTO	STUDIO	DIS.
PROGR.	DATA			
1	25/02/2020	PROGETTO INIZIALE	PREVITALI	S.Co.
2	21/05/2020	INTEGRAZIONE PA 01	PREVITALI	A.Z.

Titolo: **PLANIMETRIA DI RAFFRONTO**

Committente:  
**SVILUPPO4.0 SRL**  
Via Roma, n°01  
25049 Iseo (BS)

Spazio per enti:

Scala di stampa CAD  
mm unità di disegno  
10 = 1

Tavola nr.  
**4agg.**

**SCALA: 1:500**  
**DATA: 21/05/2020**

File: H:\1\_COMMESSE\LIDL\646\_LIDL ISEO\

Il Committente/i  
**SVILUPPO4.0 Srl**  
Via Roma, 1  
25049 ISEO (BS)  
C.F./P.IVA 04024439987

Il Progettista/i  
  
*Ales Previtali*